


LEGENDA

- # VODOVODNI SISTEM KAL

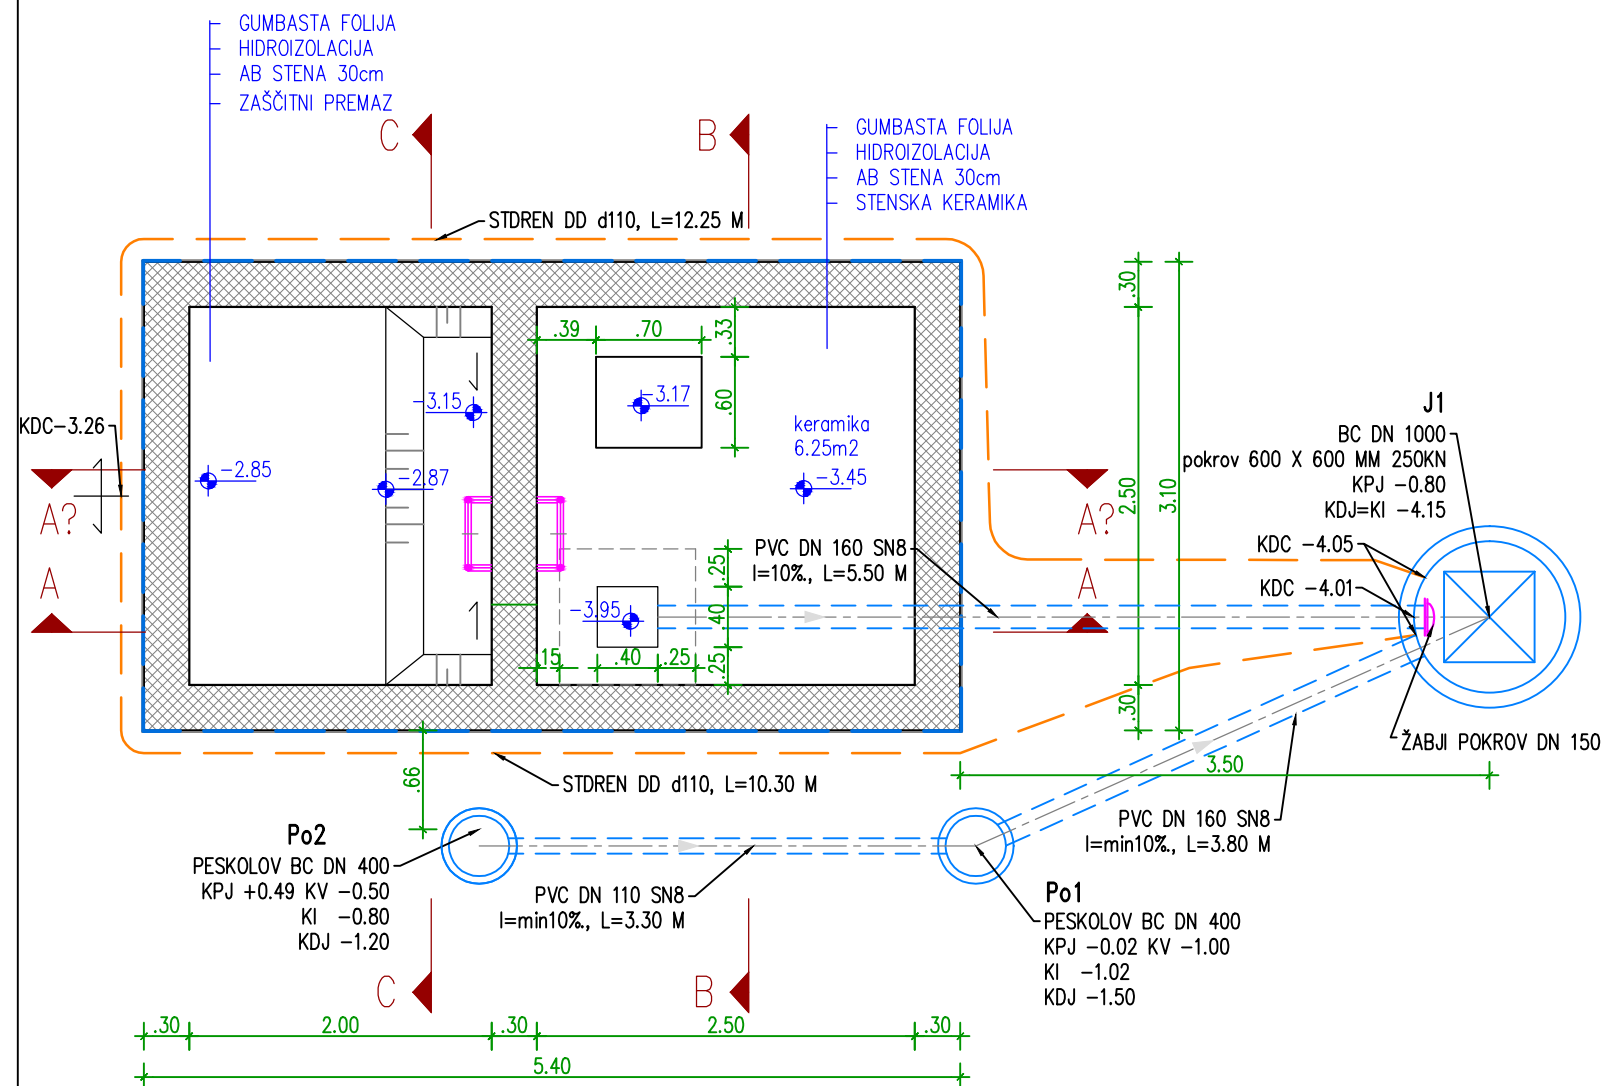

Št. sprem:				Opis spremembe/dopolnitve:	
Datum:				Podpis:	
<div> <div>SAVINJAPROJEKT</div> <div>PROJEKTIRANJE, SVETOVANJE, NADZOR</div> </div>					
<p>Vsebina načrta je avtorska lastnina podjetja SAVINJAPROJEKT d.o.o. ŽALEC in je zaščiten z zakonom o avtorskih pravicah (Ur.LRS št. 21/95). Kopiranje in dajanje obvestila o njeni vsebini ni dovoljeno, če ni posebej odobreno. Za vsa opravila, ki so v nasprotju s tem določilom, je zakonsko predvideno denarno nadomestilo za nastalo škodo.</p>					
Investitor: OBČINA HRASTNIK, Pot Vitka Pavliča 5, 1430 HRASTNIK				Naziv projekta: VODOVODNI SISTEM KAL	
Projektant: SAVINJAPROJEKT d.o.o.		Ident.številka IZS 0636		Tehnični prikazi:	
	Ime:	Ident.št.:	Podpis:	ČRPALIŠČE JEREBIČNIK – TLORIS NA KOTI –3.45	
Vodja projekta:	Gorazd Pulko, univ.dipl.inž.gradb.	G–0275		Vrsta načrta:	
Pooblaščen inženir:	Gorazd Pulko, univ.dipl.inž.gradb.	G–0275		2. NAČRT VODOVODA	
Risal:				Št.projekta: 63/2015	Št.načrta: 63/2015
				Vrsta projekta:	Merilo:
				PZI	M 1:50
			Datum: SEPTEMBER 2020		List.št. 4.1