


TLORIS M 1:25
POTROŠNJA IN PRAZNOTOK

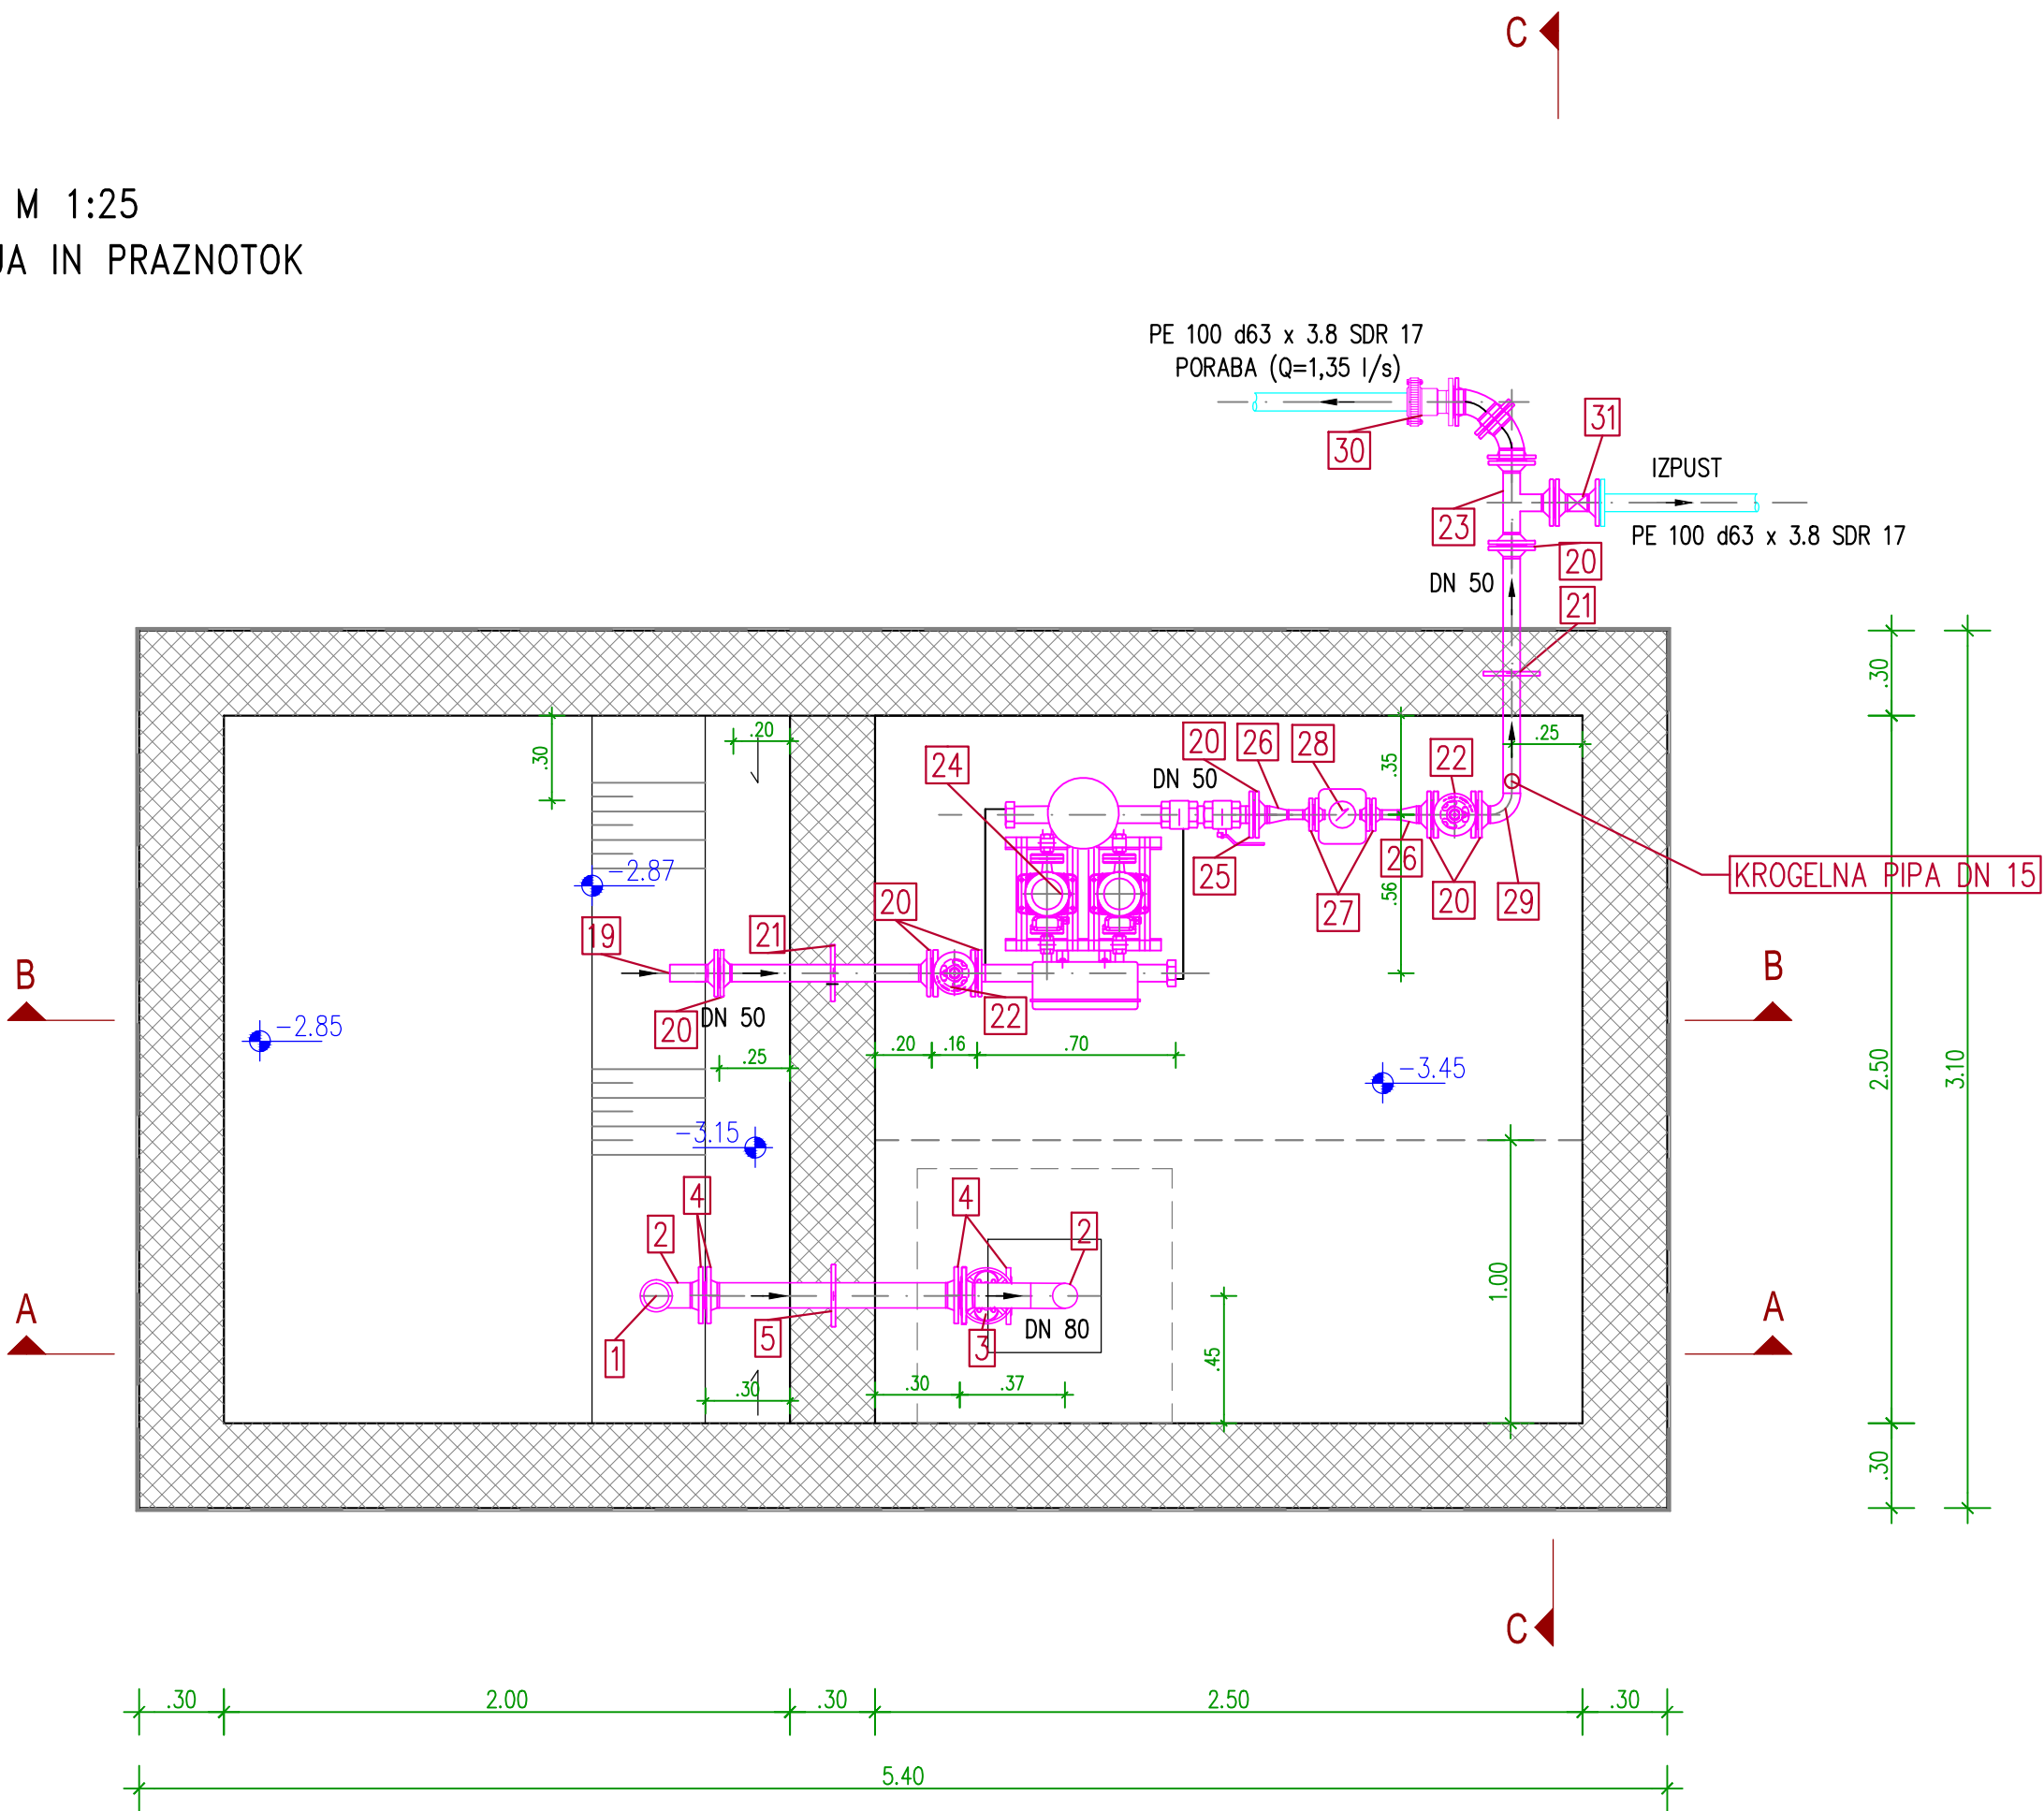

VODOVODNI SISTEM KAL

ČRPALIŠČE JEREBIČNIK
TLORIS–2 M 1:25



ČRPALNI VOD			
poz.		em	kol
19	Sesalni koš DN 50 s prirobničnim priključkom L= 75 MM	kos	1
20	Grinata prirobnica - nerjavna DN 50/PN16	kos	6
21	Varilna prirobnica -nerjavnaDN 50 /PN 10	kos	2
22	Prirobnični zasun - kratki DN 50/PN16 z ročnim kolesom L=159 MM	kos	2
23	T kos DN 50/DN 50	kos	1
24	Hidropostaja tip KHP 2/22 /5 SV 15- MZ (2 x črpalka LOWARA tip 5 SV 15 F 022T Q=1,35 l/s Hman=94 m P=2,2 kW)	kos	1
25	Dvovijačnik DN 50- zunanji navoj z navojno prirobnico DN 50/PN16	kos	1
26	Redukcija -nerjavna DN 32/DN 50 L=76 MM	kos	2
27	Grinata prirobnica - nerjavna DN 32/PN16	kos	2
28	Induktivni merilec pretoka DN 32/PN 16 L= 200 mm	kos	1
29	Q kos - nerjavni DN 50	kos	1
30	MJ 3057 DN50(46-71)E	kos	2
31	Ev zasun DN 50 z vgrad. Garnituro in cestno kapo	kos	1
Okrogla cev DN 32 - nerjavna d 42,4 x 2,0		m'	0,20
Okrogla cev DN 50 - nerjavna d 60,3 x 2,0		m'	2,00

Št. sprem:				Opis spremembe/dopolnitve:		Datum:		Podpis:	
<div>SAVINJAPROJEKT</div> <div>PROJEKTIRANJE, SVETOVANJE, NADZOR</div>									
Vsebina načrta je avtorska lastnina podjetja SAVINJAPROJEKT d.o.o. ŽALEC in je zaščiten z zakonom o avtorskih pravicah (Ur.l.RS št. 21/95). Kopiranje in dajanje obvestil o njeni vsebini ni dovoljeno, če ni posebej odobreno. Za vsa opravila, ki so v nasprotju s tem določilom, je zakonsko predvideno denarno nadomestilo za nastalo škodo									
Investitor: OBČINA HRASTNIK, Pot Vitka Pavliča 5, 1430 HRASTNIK						Naziv projekta: VODOVODNI SISTEM KAL			
Projektant: SAVINJAPROJEKT d.o.o.				Ident.stevilka IZS 0636		Tehnični prikazi: ČRPALIŠČE JEREBIČNIK–HIDROMEHANSKA OPREMA–TLORIS 2			
		Ime:		Ident.št.:		Podpis:		Vrsta načrta:	
Vodja projekta:		Gorazd Pulko, univ.dipl.inž.gradb.		G–0275				2. NAČRT VODOVODA	
Pooblaščen inženir:		Gorazd Pulko, univ.dipl.inž.gradb.		G–0275				Št.projekta: 63/2015 Št.načrta: 63/2015	
Risal:								Vrsta projekta: Merilo: List.št.	
						PZI		M 1:25 5.2	
				Datum: SEPTEMBER 2020					