


PREREZ B-B M 1:50

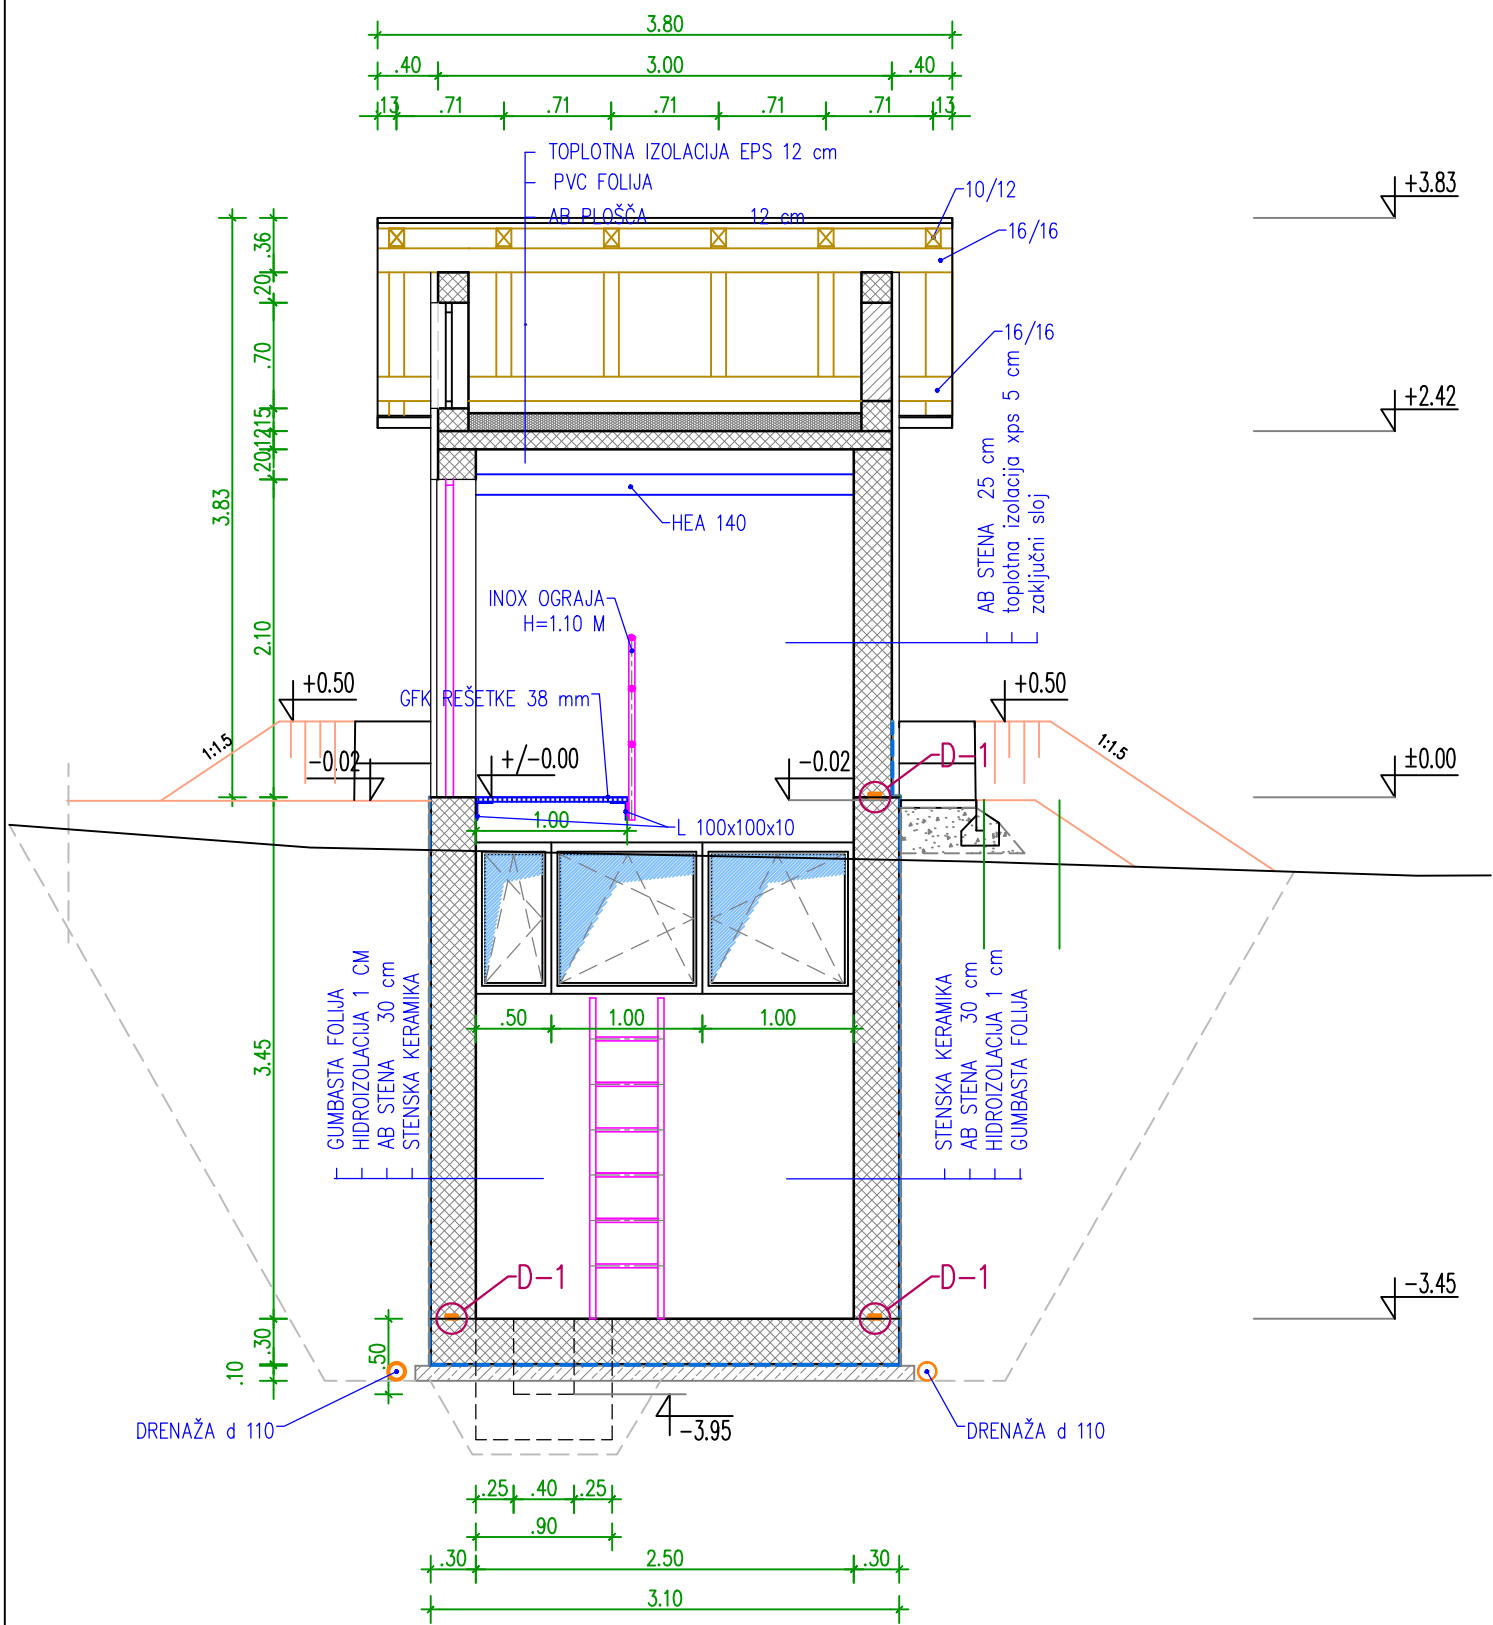

LEGENDA

- NEARMIRAN BETON
- ARMIRAN BETON
- OPEČNI VOTLAK

VODOVODNI SISTEM KAL

ČRPALIŠČE JEREBIČNIK  
PREREZ B-B M 1:50

Št. sprem:				Opis spremembe/dopolnitve:		Datum:		Podpis:					
<div>SAVINJAPROJEKT</div> <div>PROJEKTIRANJE, SVETOVANJE, NADZOR</div>													
Vsebina načrta je avtorska lastnina podjetja SAVINJAPROJEKT d.o.o. ŽALEC in je zaščiten z zakonom o avtorskih pravicah (Ur.l.RS št. 21/95). Kopiranje in dajanje obvestil o njeni vsebini ni dovoljeno, če ni posebej odobreno. Za vsa opravila, ki so v nasprotju s tem določilom, je zakonsko predvideno denarno nadomestilo za nastalo škodo													
Investitor: OBČINA HRASTNIK, Pot Vitka Pavliča 5, 1430 HRASTNIK						Naziv projekta: VODOVODNI SISTEM KAL							
Projektant: SAVINJAPROJEKT d.o.o.				Ident številka IZS 0636		Tehnični prikazi:							
		Ime:		Ident št.:		Podpis:		ČRPALIŠČE JEREBIČNIK – PREREZ B–B					
Vodja projekta:		Gorazd Pulko, univ.dipl.inž.gradb.		G–0275				Vrsta načrta:					
Pooblaščen inženir:		Gorazd Pulko, univ.dipl.inž.gradb.		G–0275				2. NAČRT VODOVODA					
Risal:								Št.projekta: 63/2015		Št.načrta: 63/2015			
								Vrsta projekta:		Merilo:		List št.	
						Datum: SEPTEMBER 2020		PZI		M 1:50		4.7	