


TLORIS NA KOTI  $\pm 0.00$  M 1:50

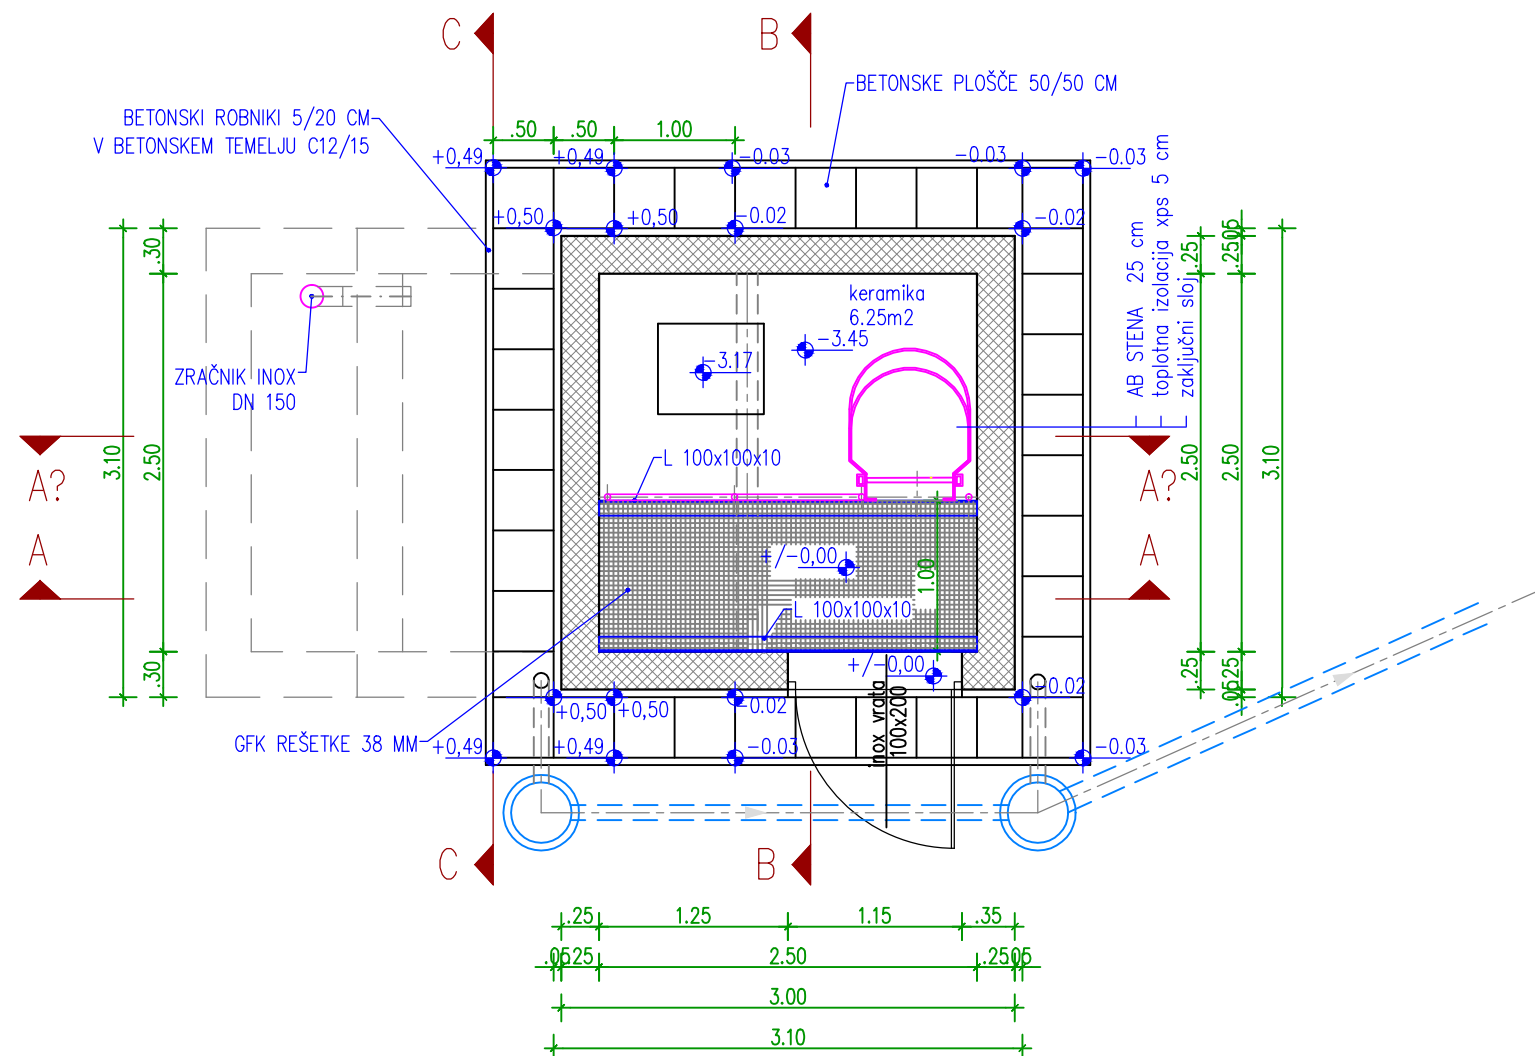

## LEGENDA



# VODOVODNI SISTEM KAL

ČRPALIŠČE JEREBIČNIK  
TLORIS NA KOTI ±0.00 M 1:50



|  |      |                         |         |   |                    |
|--|------|-------------------------|---------|---|--------------------|
|  |      |                         |         |   |                    |
| Št. sprem:   |      |                         |         | Datum:                                      |                    |
| Opis spremembe/dopolnitve:   |      |                         |         | Podpis:                                     |                    |
| <div> <div>SAVINJAPROJEKT</div> <div>PROJEKTIRANJE, SVETOVANJE, NADZOR</div> </div>  |      |                         |         |   |                    |
| <p>Vsebina načrta je avtorska lastnina podjetja SAVINJAPROJEKT d.o.o. ŽALEC in je zaščiten z zakonom o avtorskih pravicah (Ur.l.RS št. 21/95). Kopiranje in dajanje obvestila o njeni vsebini ni dovoljeno, če ni posebej odobreno. Za vsa opravila, ki so v nasprotju s tem določilom, je zakonsko predvideno denarno nadomestilo za nastalo škodo.</p> |      |                         |         |   |                    |
| Investitor:<br>OBČINA HRASTNIK,<br>Pot Vitka Pavliča 5, 1430 HRASTNIK  |      |                         |         | Naziv projekta:<br>VODOVODNI SISTEM KAL     |                    |
| Projektant: SAVINJAPROJEKT d.o.o.  |      | Ident številka IZS 0636 |         | Tehnični prikazi:                           |                    |
|  | Ime: | Ident.št.:              | Podpis: | ČRPALIŠČE JEREBIČNIK – TLORIS NA KOTI ±0.00 |                    |
| Vodja projekta: Gorazd Pulko, univ.dipl.inž.gradb.   |      | G-0275                  |         | Vrsta načrta:                               |                    |
| Pooblaščen inženir: Gorazd Pulko, univ.dipl.inž.gradb.   |      | G-0275                  |         | 2. NAČRT VODOVODA                           |                    |
| Risal:   |      |                         |         | Št.projekta: 63/2015                        | Št.načrta: 63/2015 |
|  |      |                         |         | Vrsta projekta:                             | Merilo:            |
|  |      | Datum: SEPTEMBER 2020   |         | PZI   | M 1:50             |
|  |      |                         |         | List.št.                                    | 4.2                |