



TLORIS M 1:25
DOTOK IN PRAZNOTOK

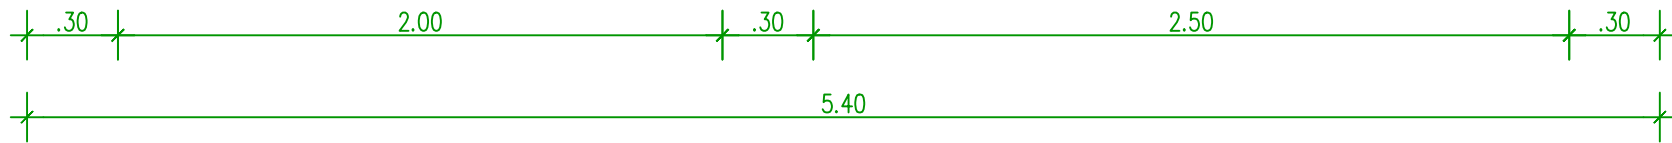

VODOVODNI SISTEM KAL

ČRPALIŠČE JEREBIČNIK TLORIS-1 M 1:25

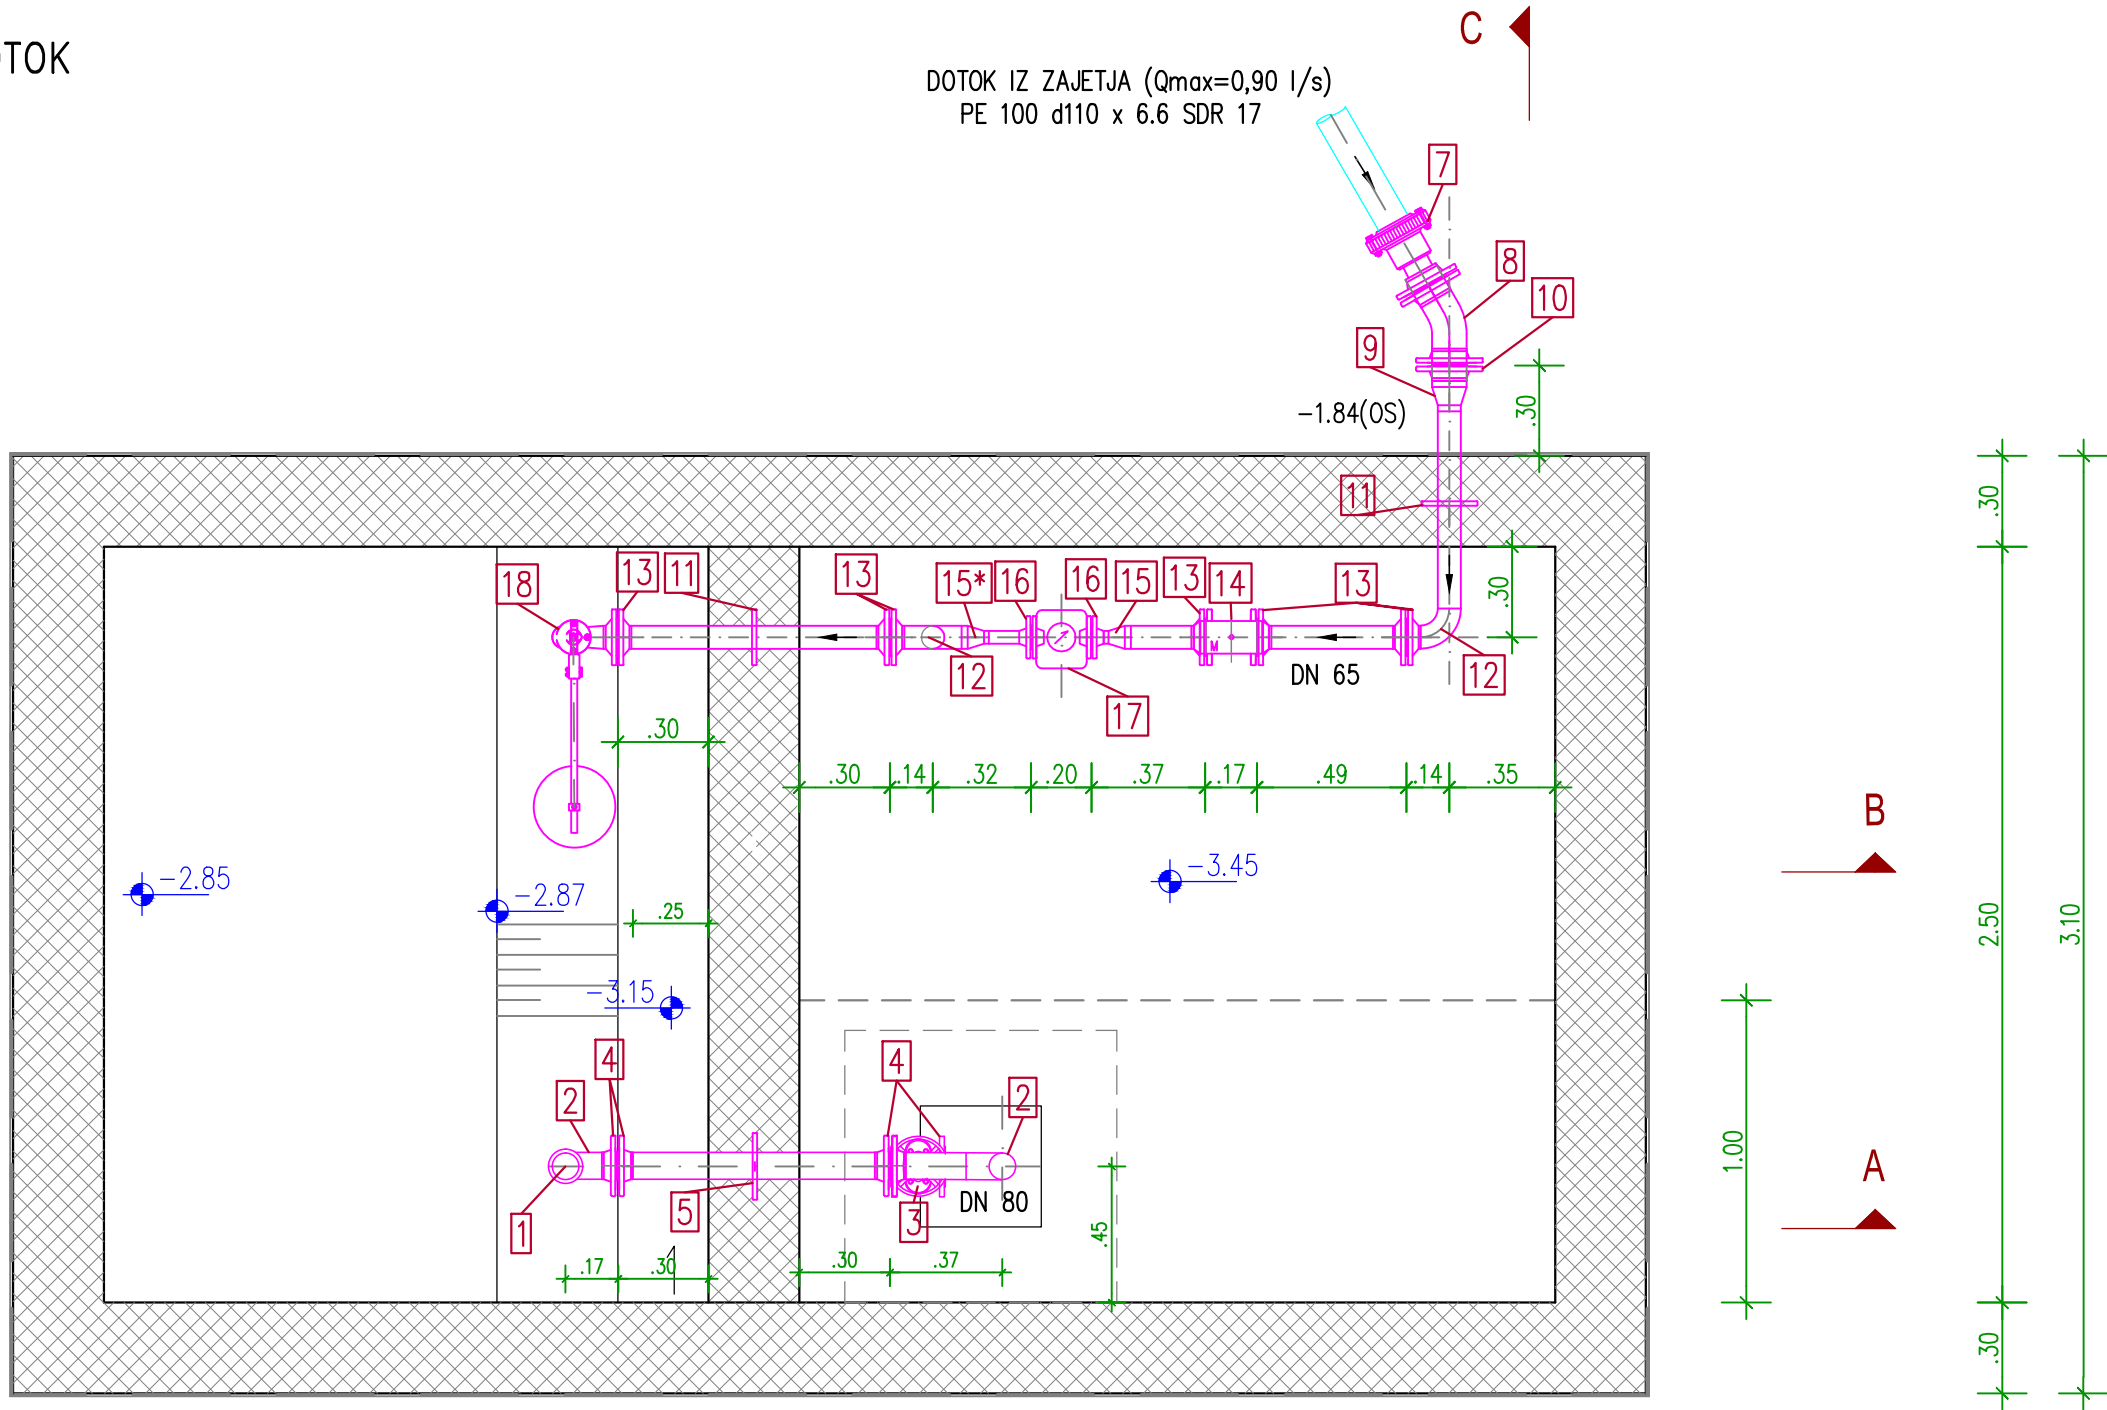

+/-0.0=794.00

PRAZNOTOK			
poz.		em	kol
1	Redukcija-prelivni kos -nerjavni DN 80/DN 100 L=100 MM	kos	1
2	Q kos - nerjavni DN 80	kos	2
3	Prirobnični zasun - kratki DN 80/PN16 z ročnim kolesom L=180 MM	kos	1
4	Grčata prirobnica - nerjavna DN 80/PN16	kos	6
5	Varilna prirobnica -nerjavna DN 80 /PN 10	kos	2
6	T kos nerjavni DN 80/DN 80 L=172 MM	kos	1
	Okrogla cev DN 80 - nerjavna d88,9 x 2,0	m'	3.80

DOTOK			
poz.		em	kol
7	MJ 3057 DN100/d110	kos	1
8	LTŽ FFK DN 100 /45st.	kos	1
9	Redukcija -nerjavna DN 65/DN 100 L=100 MM	kos	1
10	Grčata prirobnica - nerjavna DN 100/PN16	kos	1
11	Varilna prirobnica -nerjavna DN 65 /PN 10	kos	2
12	Q kos - nerjavni DN 65	kos	3
13	Grčata prirobnica - nerjavna DN 65/PN16	kos	7
14	Prirobnična krogelna pipa DN 65/PN10-40 z motornim pogonom Deufra / Bernard L=170 mm	kos	1
15	Redukcija -nerjavna DN 32/DN 65 L=90 MM	kos	1
15*	Redukcija -nerjavna DN 32/DN 65 L=90 MM (ekscentrična)	kos	1
16	Grčata prirobnica - nerjavna DN 32/PN16	kos	2
17	Induktivni merilec pretoka DN 32/PN 16 L= 200 mm	kos	1
18	Kotni plovni ventil DN 65/PN16	kos	1
	Okrogla cev DN 32 - nerjavna d 42,4 x 2,0	m'	0,20
	Okrogla cev DN 65 - nerjavna d 76,1 x 2,0	m'	3,00

Št. sprem:				Opis spremembe/dopolnitve:		Datum:		Podpis:	
<div>SAVINJAPROJEKT</div> <div>PROJEKTIRANJE, SVETOVANJE, NADZOR</div>									
Vsebina načrta je avtorska lastnina podjetja SAVINJAPROJEKT d.o.o. ŽALEC in je zaščitena z zakonom o avtorskih pravicah (Ur.LRS št. 21/95). Kopiranje in dajanje obvestil o njeni vsebini ni dovoljeno, če ni posebej odobreno. Za vsa opravila, ki so v nasprotju s tem določilom, je zakonsko predvideno denarno nadomestilo za nastalo škodo.									
Investitor: OBČINA HRASTNIK, Pot Vitka Pavliča 5, 1430 HRASTNIK						Naziv projekta: VODOVODNI SISTEM KAL			
Projektant: SAVINJAPROJEKT d.o.o.			Ident.stevilka IZS 0636		Tehnični prikazi: ČRPALIŠČE JEREBIČNIK-HIDROMEHANSKA OPREMA-TLORIS 1				
		Ime:		Ident.št.:		Podpis:		Vrsta načrta:	
Vodja projekta:		Gorazd Pulko, univ.dipl.inž.gradb.		G-0275				2. NAČRT VODOVODA	
Pooblaščen inženir:		Gorazd Pulko, univ.dipl.inž.gradb.		G-0275				Št.projekta: 63/2015 Št.načrta: 63/2015	
Risal:								Vrsta projekta: Merilo: List.št.	
						Datum: SEPTEMBER 2020		PZI M 1:25 5.1	