


PREREZ A'-A' M 1:50

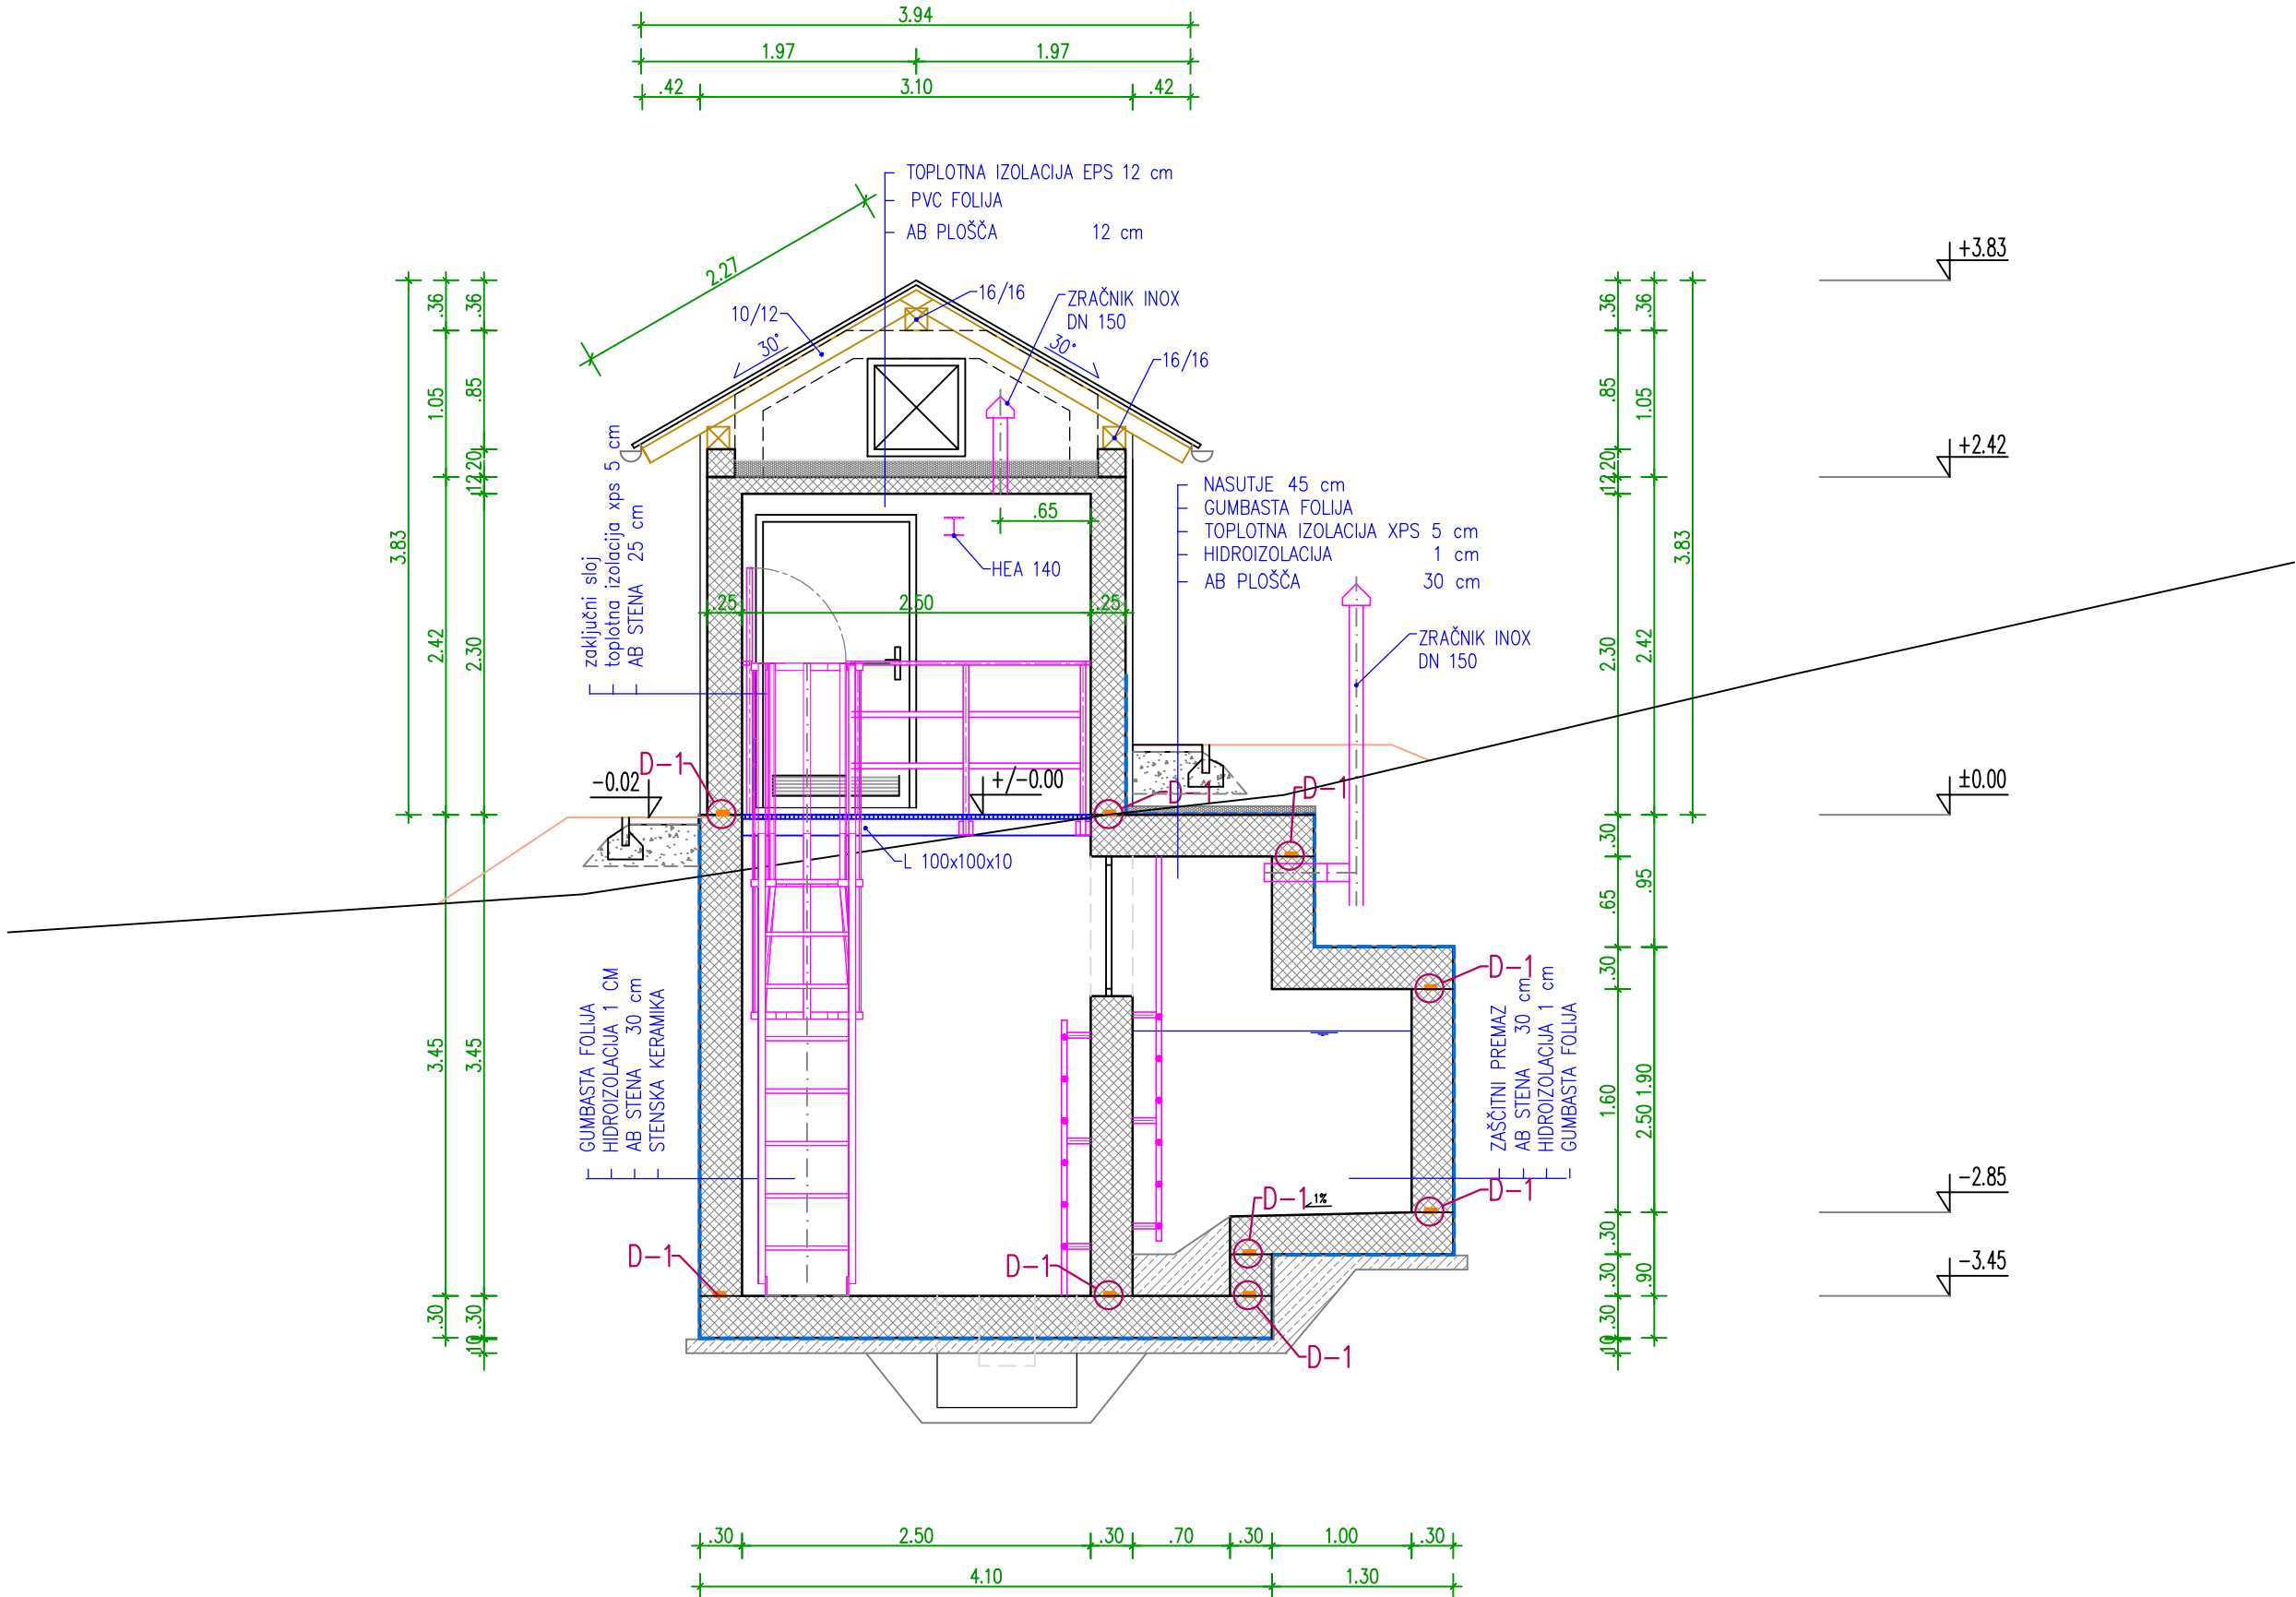

LEGENDA

- NEARMIRAN BETON
- ARMIRAN BETON
- OPEČNI VOTLAK

VODOVODNI SISTEM KAL

ČRPALIŠČE JEREBIČNIK
PREREZ A'-A' M 1:50

Št. sprem:		Opis spremembe/dopolnitve:		Datum:		Podpis:	
<div>SAVINJAPROJEKT</div> <div>PROJEKTIRANJE, SVETOVANJE, NADZOR</div>							
Vsebina načrta je avtorska lastnina podjetja SAVINJAPROJEKT d.o.o. ŽALEC in je zaščitena z zakonom o avtorskih pravicah (Ur.l.RS št. 21/95). Kopiranje in dajanje obvestil o njeni vsebini ni dovoljeno, če ni posebej odobreno. Za vsa opravila, ki so v nasprotju s tem določilom, je zakonsko predvideno denarno nadomestilo za nastalo škodo.							
Investitor: OBČINA HRASTNIK, Pot Vitka Pavliča 5, 1430 HRASTNIK				Naziv projekta: VODOVODNI SISTEM KAL			
Projektant: SAVINJAPROJEKT d.o.o.		Ident.stevilka IZS 0636		Tehnični prikazi:			
	Ime:	Ident.št.:	Podpis:	ČRPALIŠČE JEREBIČNIK – PREREZ A'–A'			
Vodja projekta:	Gorazd Pulko, univ.dipl.inž.gradb.	G–0275		Vrsta načrta:			
Pooblaščen inženir:	Gorazd Pulko, univ.dipl.inž.gradb.	G–0275		2. NAČRT VODOVODA			
Risal:				Št.projekta: 63/2015		Št.načrta: 63/2015	
				Vrsta projekta:		Merilo:	List.št.
		Datum: SEPTEMBER 2020		PZI		M 1:50	4.6