


PREREZ A-A M 1:50

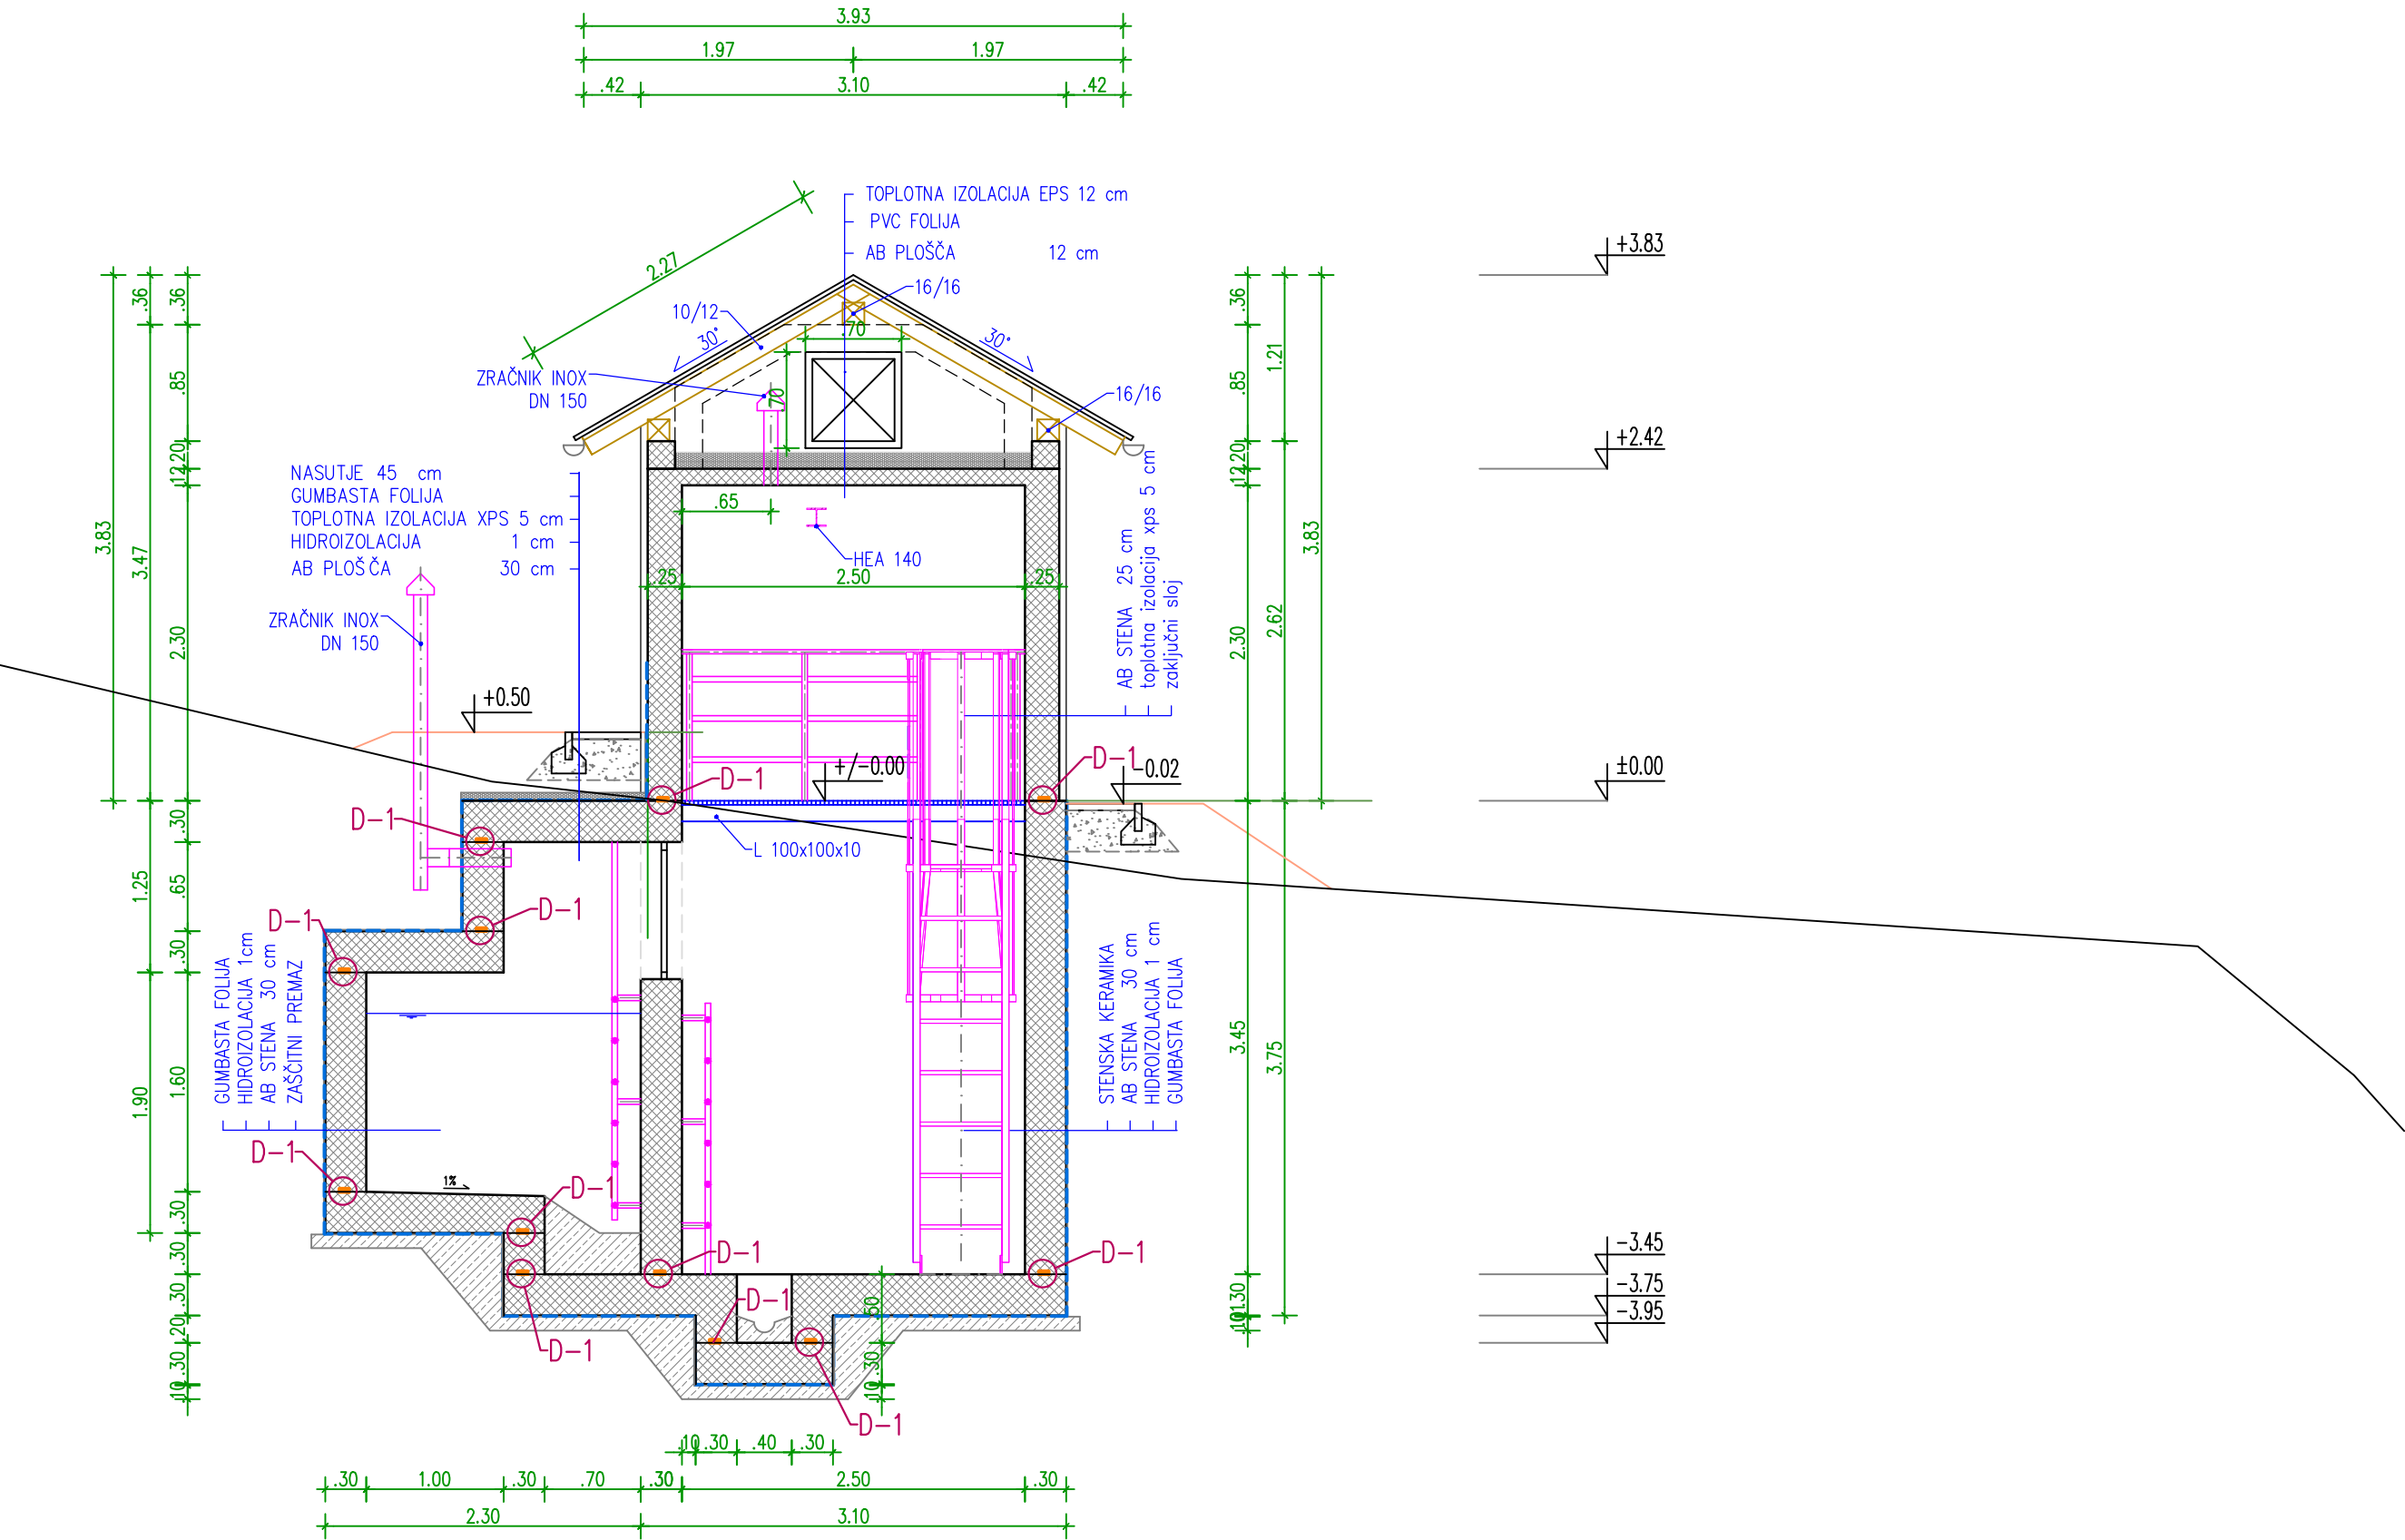

LEGENDA

- NEARMIRAN BETON
- ARMIRAN BETON
- OPEČNI VOTLAK

VODOVODNI SISTEM KAL

ČRPALIŠČE JEREBIČNIK
PREREZ A-A M 1:50

Št. sprem:			Opis spremembe/dopolnitve:		Datum:	Podpis:
<div>SAVINJAPROJEKT</div> <div>PROJEKTIRANJE, SVETOVANJE, NADZOR</div>						
Vsebina načrta je avtorska lastnina podjetja SAVINJAPROJEKT d.o.o. ŽALEC in je zaščitena z zakonom o avtorskih pravicah (Ur.l.RS št. 21/95). Kopiranje in dajanje obvestil o njeni vsebini ni dovoljeno, če ni posebej odobreno. Za vsa opravila, ki so v nasprotju s tem določilom, je zakonsko predvideno denarno nadomestilo za nastalo škodo.						
Investitor: OBČINA HRASTNIK, Pot Vitka Pavliča 5, 1430 HRASTNIK				Naziv projekta: VODOVODNI SISTEM KAL		
Projektant: SAVINJAPROJEKT d.o.o.		Ident.stevilka		IZS 0636		
		Ime:		Tehnični prikazi:		
Vodja projekta:		Gorazd Pulko, univ.dipl.inž.gradb.		ČRPALIŠČE JEREBIČNIK – PREREZ A–A		
Pooblaščen inženir:		Gorazd Pulko, univ.dipl.inž.gradb.		Vrsta načrta:		
Risal:				2. NAČRT VODOVODA		
				Št.projekta: 63/2015		
				Št.načrta: 63/2015		
				Vrsta projekta:		
				Merilo:		
		Datum: SEPTEMBER 2020		PZI		
				M 1:50		
				List.št.		
				4.5		