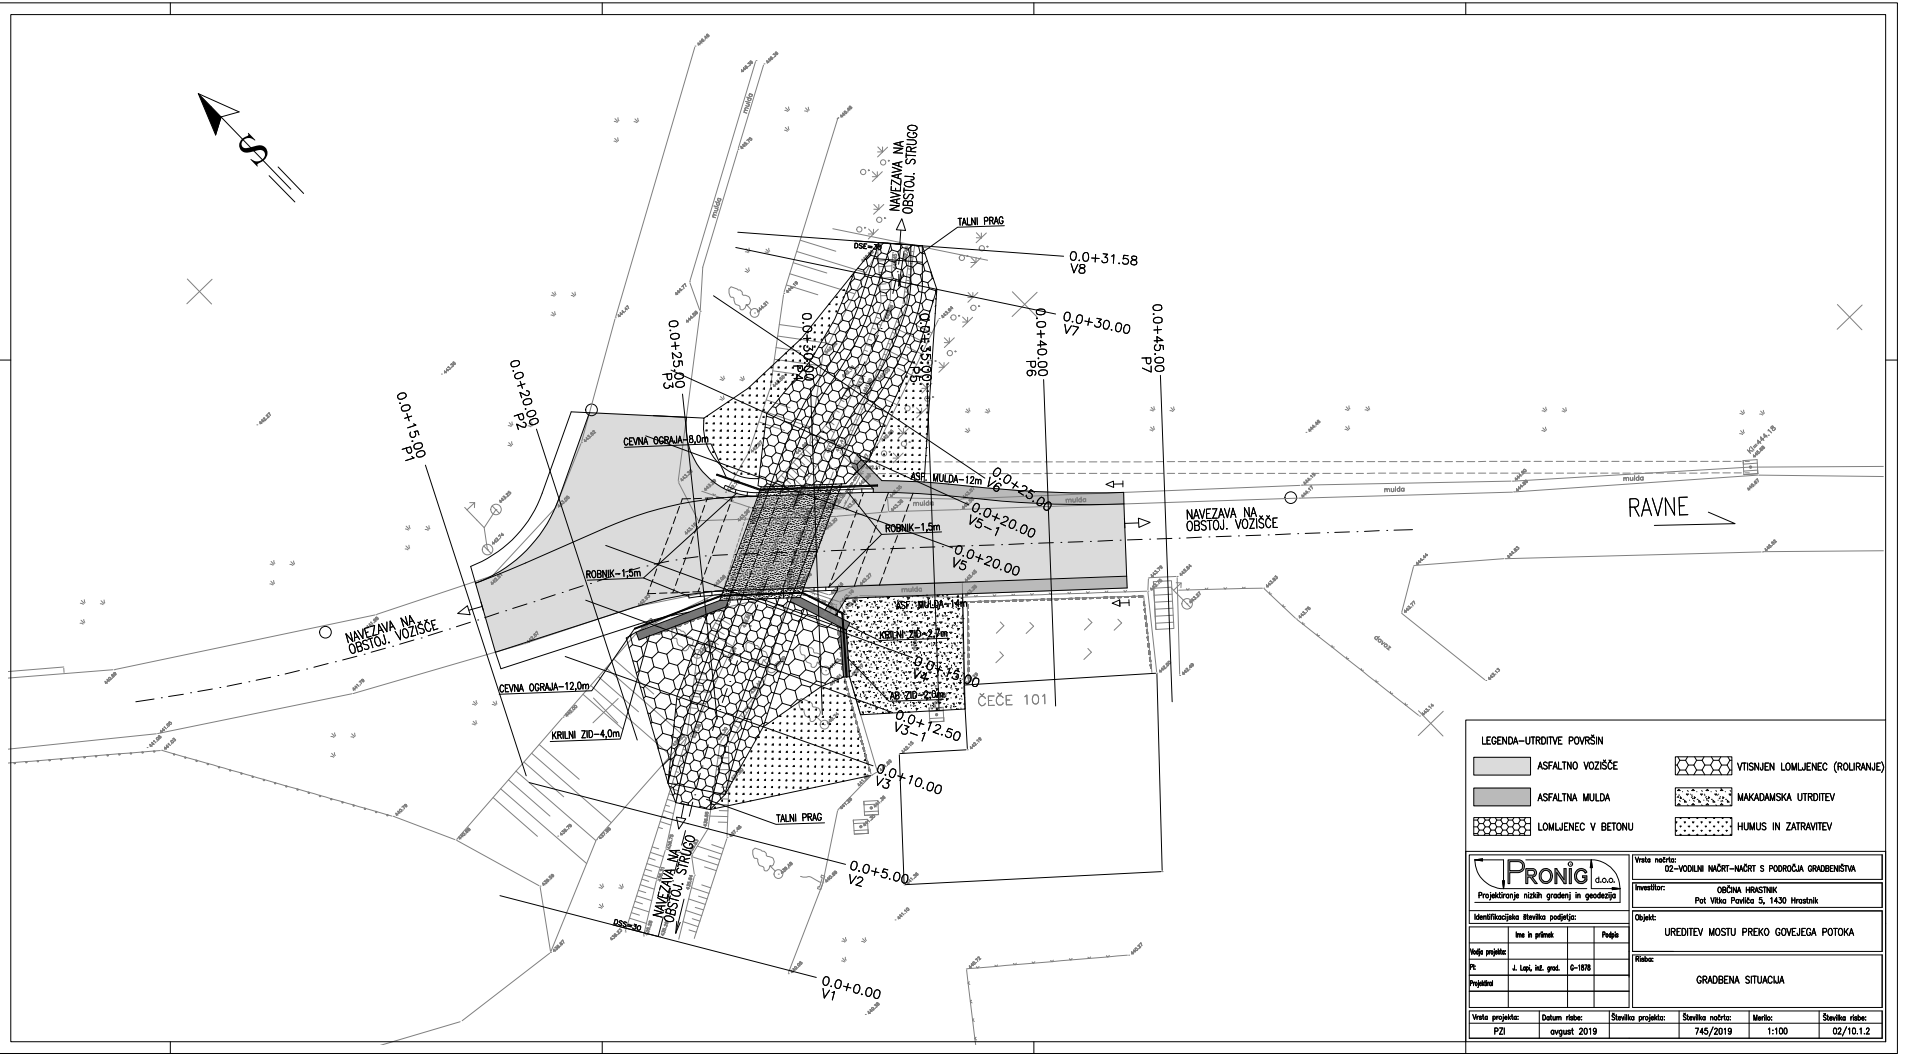
S
NAVEZAVA NA OBSTOJ. STRUGO
TALNI PRAG
0.0+31.58
V8
0.0+30.00
V7
0.0+40.00
P6
0.0+45.00
P7
0.0+35.00
0.0+35.00
0.0+25.00
P3
0.0+20.00
P2
0.0+15.00
P1
CEVNA OGRAJA-8,0m
ASF. MULDA-12m
V6
0.0+25.00
0.0+20.00
V5-1
0.0+20.00
V5
ROBNIK-1,5m
ROBNIK-1,5m
NAVEZAVA NA OBSTOJ. VOZIŠČE
NAVEZAVA NA OBSTOJ. VOZIŠČE
RAVNE
ASF. MULDA-14m
KRILNI ZID-2,2m
0.0+
V4
0.00
AB ZID-2,0m
ČEČE 101
0.0+
V3-1
2.50
CEVNA OGRAJA-12,0m
KRILNI ZID-4,0m
0.0+10.00
V3
TALNI PRAG
0.0+5.00
V2
NAVEZAVA NA OBSTOJ. STRUGO
0.0+0.00
V1
LEGENDA-UTRDITVE POVRŠIN
ASFALTNO VOZIŠČE
ASFALTNA MULDA
LOMLJENEC V BETONU
VTISNJEN LOMLJENEC (ROLIRANJE)
MAKADAMSKA UTRDITEV
HUMUS IN ZATRAVITEV
PRONIG d.o.o.
Projektiranje nizkih gradenj in geodezija
Identifikacijska številka podjetja:
Ime in priimek
Podpis
Vodja projekta:
Pt:
J. Lopi, inž. grad.
G-1678
Projektiral
Vrsta načrta:
02-VODILNI NAČRT-NAČRT S PODROČJA GRADBENIŠTVA
Investitor:
OBČINA HRASTNIK
Pot Viktorja Pavlica 5, 1430 Hrastnik
Objekt:
UREDITEV MOSTU PREKO GOVEJEGA POTOKA
Risba:
GRADBENA SITUACIJA
Vrsta projekta:
PZI
Datum risbe:
avgust 2019
Številka projekta:
Številka načrta:
745/2019
Merilo:
1:100
Številka risbe:
02/10.1.2