


PREREZ B-B M 1:50

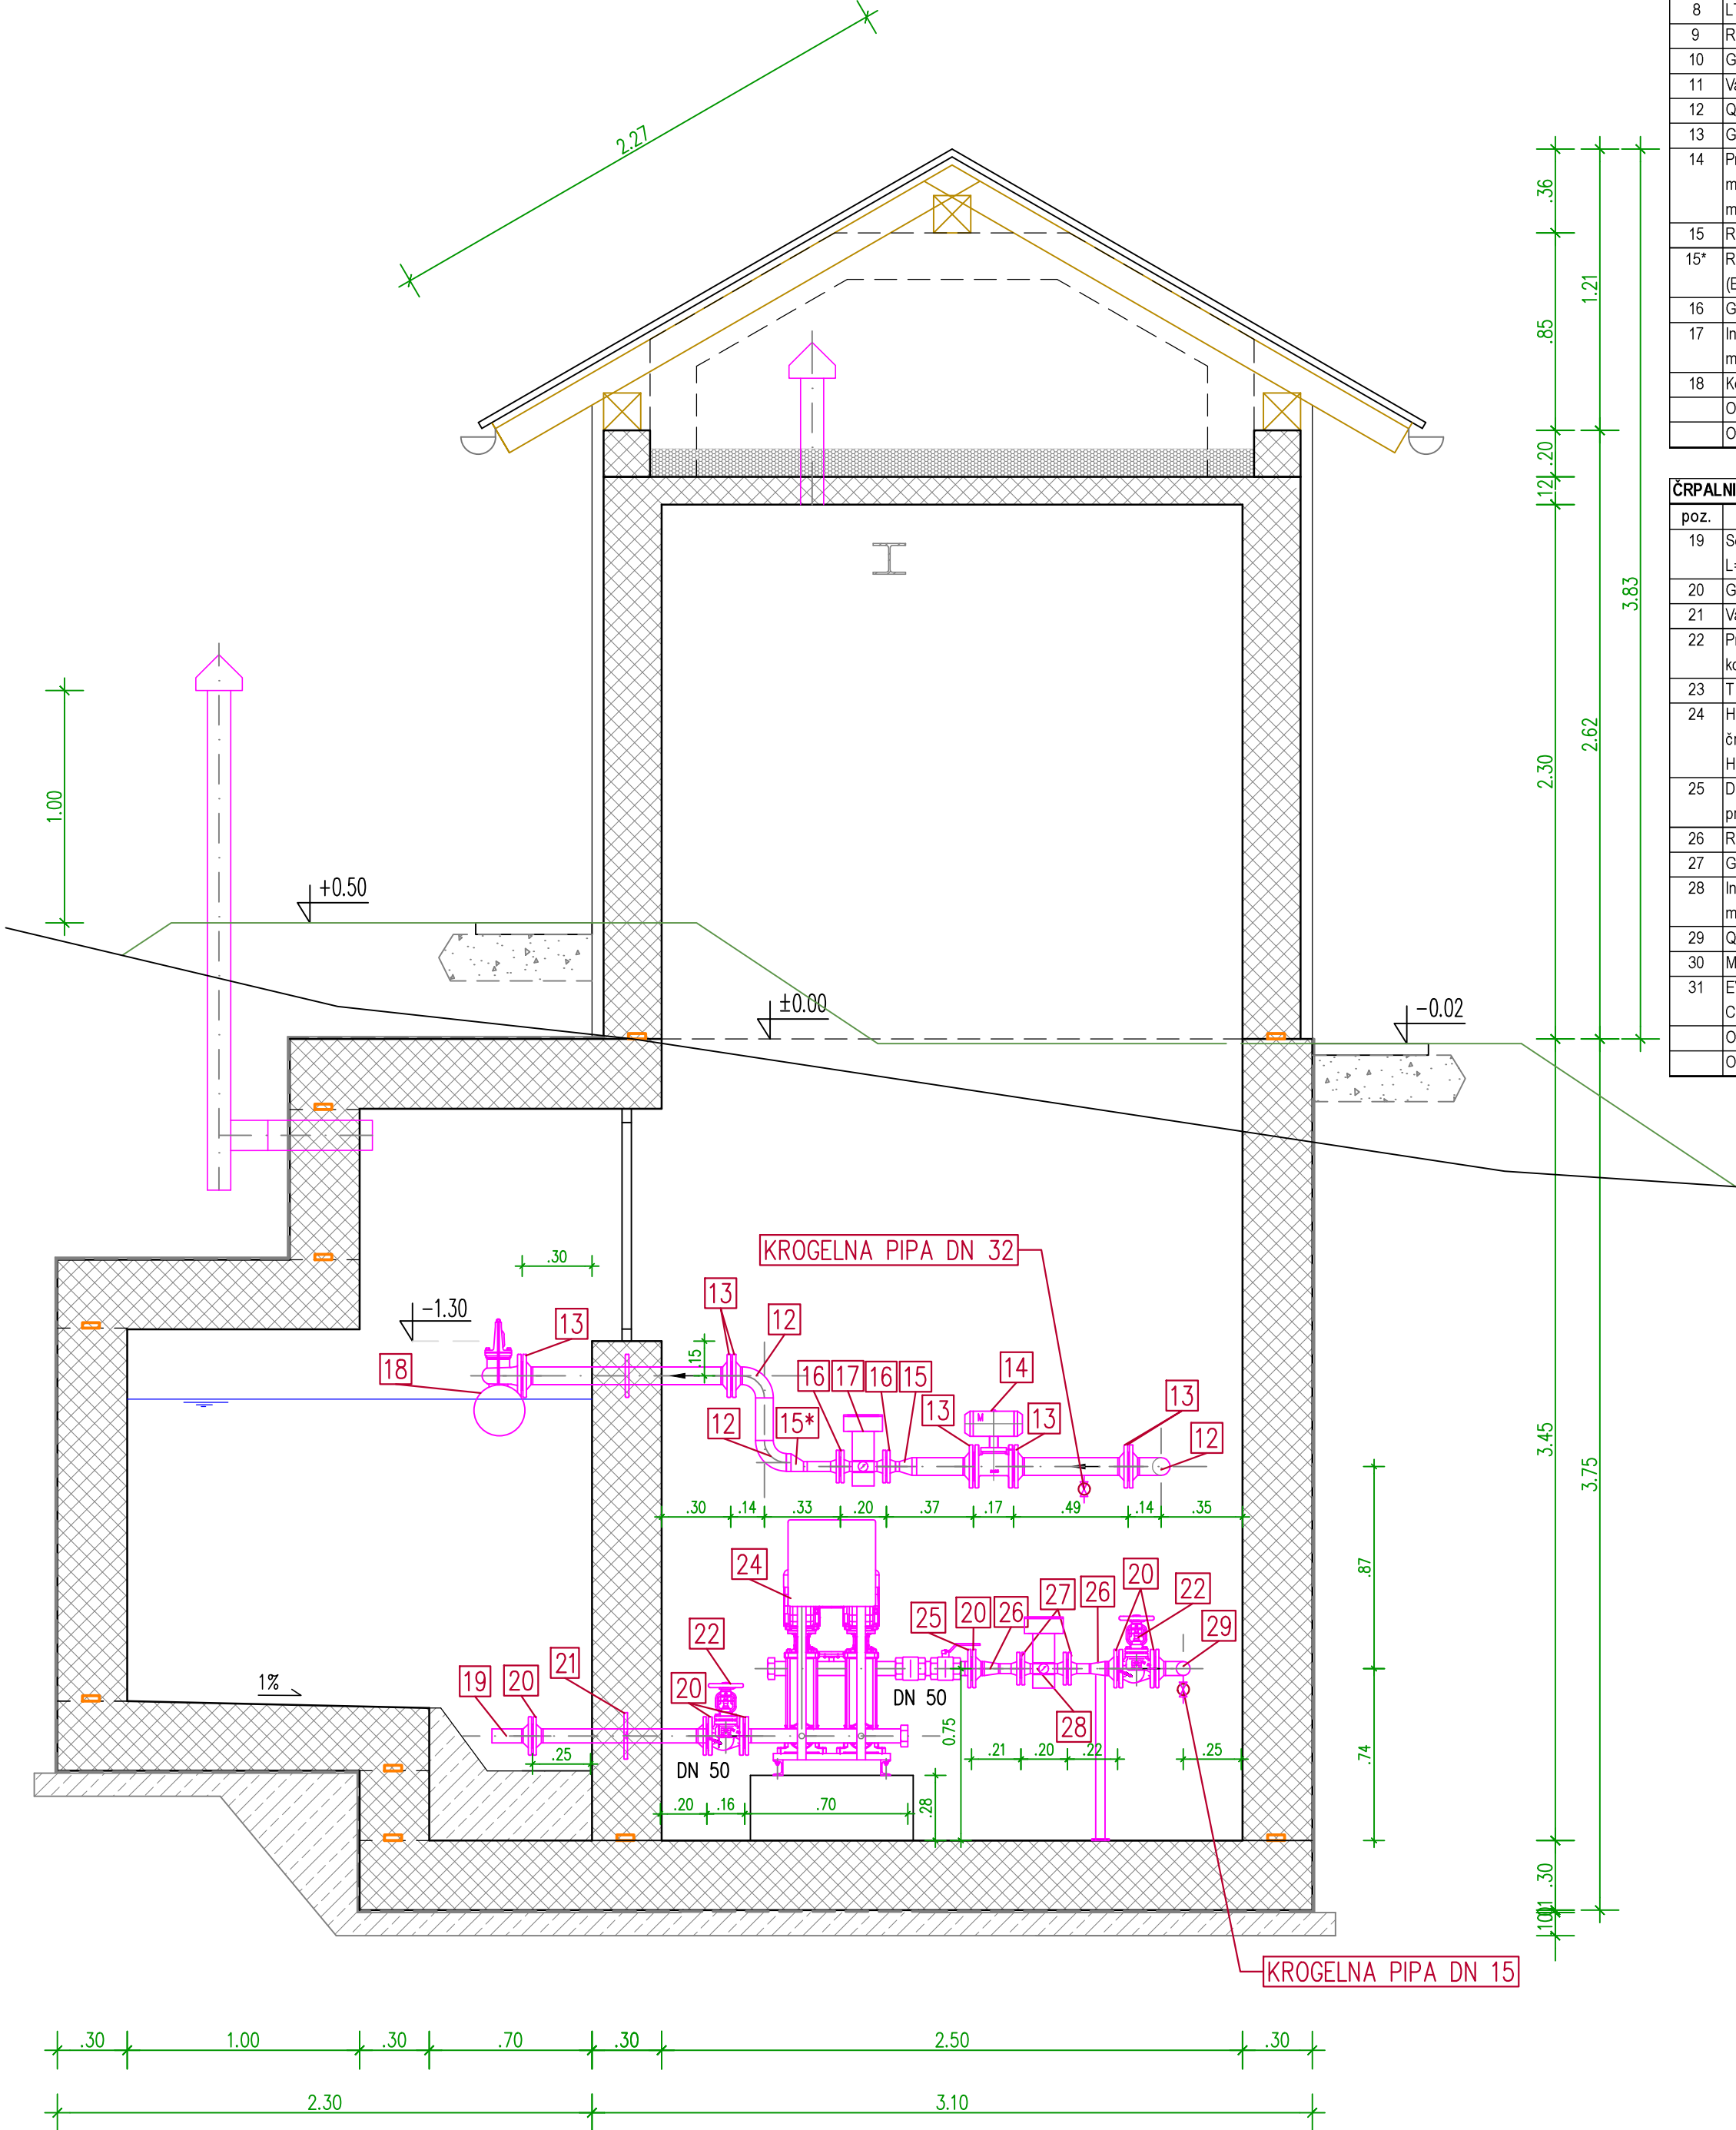

DOTOK		
poz.		
7	MJ 3057 DN100/d110	kos 1
8	LTŽ FFK DN 100 /45st.	kos 1
9	Redukcija -nerjavna DN 65/DN 100 L=100 MM	kos 1
10	Grčlata prirobnica - nerjavna DN 100/PN16	kos 1
11	Varilna prirobnica -nerjavna DN 65 /PN 10	kos 2
12	Q kos - nerjavni DN 65	kos 3
13	Grčlata prirobnica - nerjavna DN 65/PN16	kos 7
14	Prirobnična krogelna pipa DN 65/PN10-40 sz motornim pogonom Deufra / Bernard L=170 mm	kos 1
15	Redukcija -nerjavna DN 32/DN 65 L=90 MM	kos 1
15*	Redukcija -nerjavna DN 32/DN 65 L=90 MM (EKSCENTRIČNA)	kos 1
16	Grčlata prirobnica - nerjavna DN 32/PN16	kos 2
17	Induktivni merilec pretoka DN 32/PN 16 L= 200 mm	kos 1
18	Kotni plovni ventil DN 65/PN16	kos 1
	Okrogla cev DN 32 - nerjavna d 42,4 x 2,0	m' 0.20
	Okrogla cev DN 65 - nerjavna d 76,1 x 2,0	m' 3.00

ČRPALNI VOD		
poz.		
19	Sesalni koš DN 50 s prirobničnim priključkom L= 75 MM	kos 1
20	Grčlata prirobnica - nerjavna DN 50/PN16	kos 6
21	Varilna prirobnica -nerjavnaDN 50 /PN 10	kos 2
22	Prirobnični zasun - kratki DN 50/PN16 z ročnim kolesom L=159 MM	kos 2
23	T KOS DN 50/DN 50	kos 1
24	Hidropostaja tip KHP 2/22 /5 SV 15- MZ ( 2 x črpalna LOWARA tip 5 SV 15 F 022T Q=1,35 l/s Hman=94 m P=2,2 kW)	kos 1
25	Dvojčajnik DN 50- zunanji navoj z navojno prirobnico DN 50/PN16	kos 1
26	Redukcija -nerjavna DN 32/DN 50 L=76 MM	kos 2
27	Grčlata prirobnica - nerjavna DN 32/PN16	kos 2
28	Induktivni merilec pretoka DN 32/PN 16 L= 200 mm	kos 1
29	Q kos - nerjavni DN 50	kos 1
30	MJ 3057 DN50/(46-71)E	kos 2
31	EVZASUN DN 50 Z VGRAD. GARNITURO IN CESTNO KAPO	kos 1
	Okrogla cev DN 32 - nerjavna d 42,4 x 2,0	m' 0.20
	Okrogla cev DN 50 - nerjavna d 60,3 x 2,0	m' 2.00

VODOVODNI SISTEM KAL

ČRPALIŠČE JEREBIČNIK  
PREREZ B-B M 1:25

Št. sprem:			Opis spremembe/dopolnitve:		
Datum:			Podpis:		
<div><div>SAVINJAPROJEKT</div><div>PROJEKTIRANJE, SVETOVANJE, NADZOR</div></div>					
Vsebina načrta je avtorska lastnina podjetja SAVINJAPROJEKT d.o.o. ŽALEC in je zaščitena z zakonom o avtorskih pravicah (Ur.l.RS št. 21/95). Kopiranje in dajanje obvestil o njeni vsebini ni dovoljena, če ni posebej odobreno. Za vsa opravila, ki so v nasprotju s tem določilom, je zakonsko predvideno denarno nadomestilo za nastalo škodo.					
Investitor: OBČINA HRASTNIK, Pot Vitka Pavliča 5, 1430 HRASTNIK			Naziv projekta: VODOVODNI SISTEM KAL		
Projektant: SAVINJAPROJEKT d.o.o.		Ident.števila	IZS	0636	
Ime:		Ident.št.:	Podpis:	Tehnični prikazi: ČRPALIŠČE JEREBIČNIK-HIDROMEHANSKA OPREMA -PREREZ B-B	
Vodja projekta: Gorazd Pulko, univ.dipl.inž.gradb.		G-0275		Vrsta načrta:	
Pooblaščen inženir: Gorazd Pulko, univ.dipl.inž.gradb.		G-0275		2. NAČRT VODOVODA	
Risal:				Št.projekta: 63/2015	Št.načrta: 63/2015
				Vrsta projekta:	Merilo:
		Datum: SEPTEMBER 2020	PZI	M 1:25	List.št. 5.4