


PREREZ A-A M 1:50

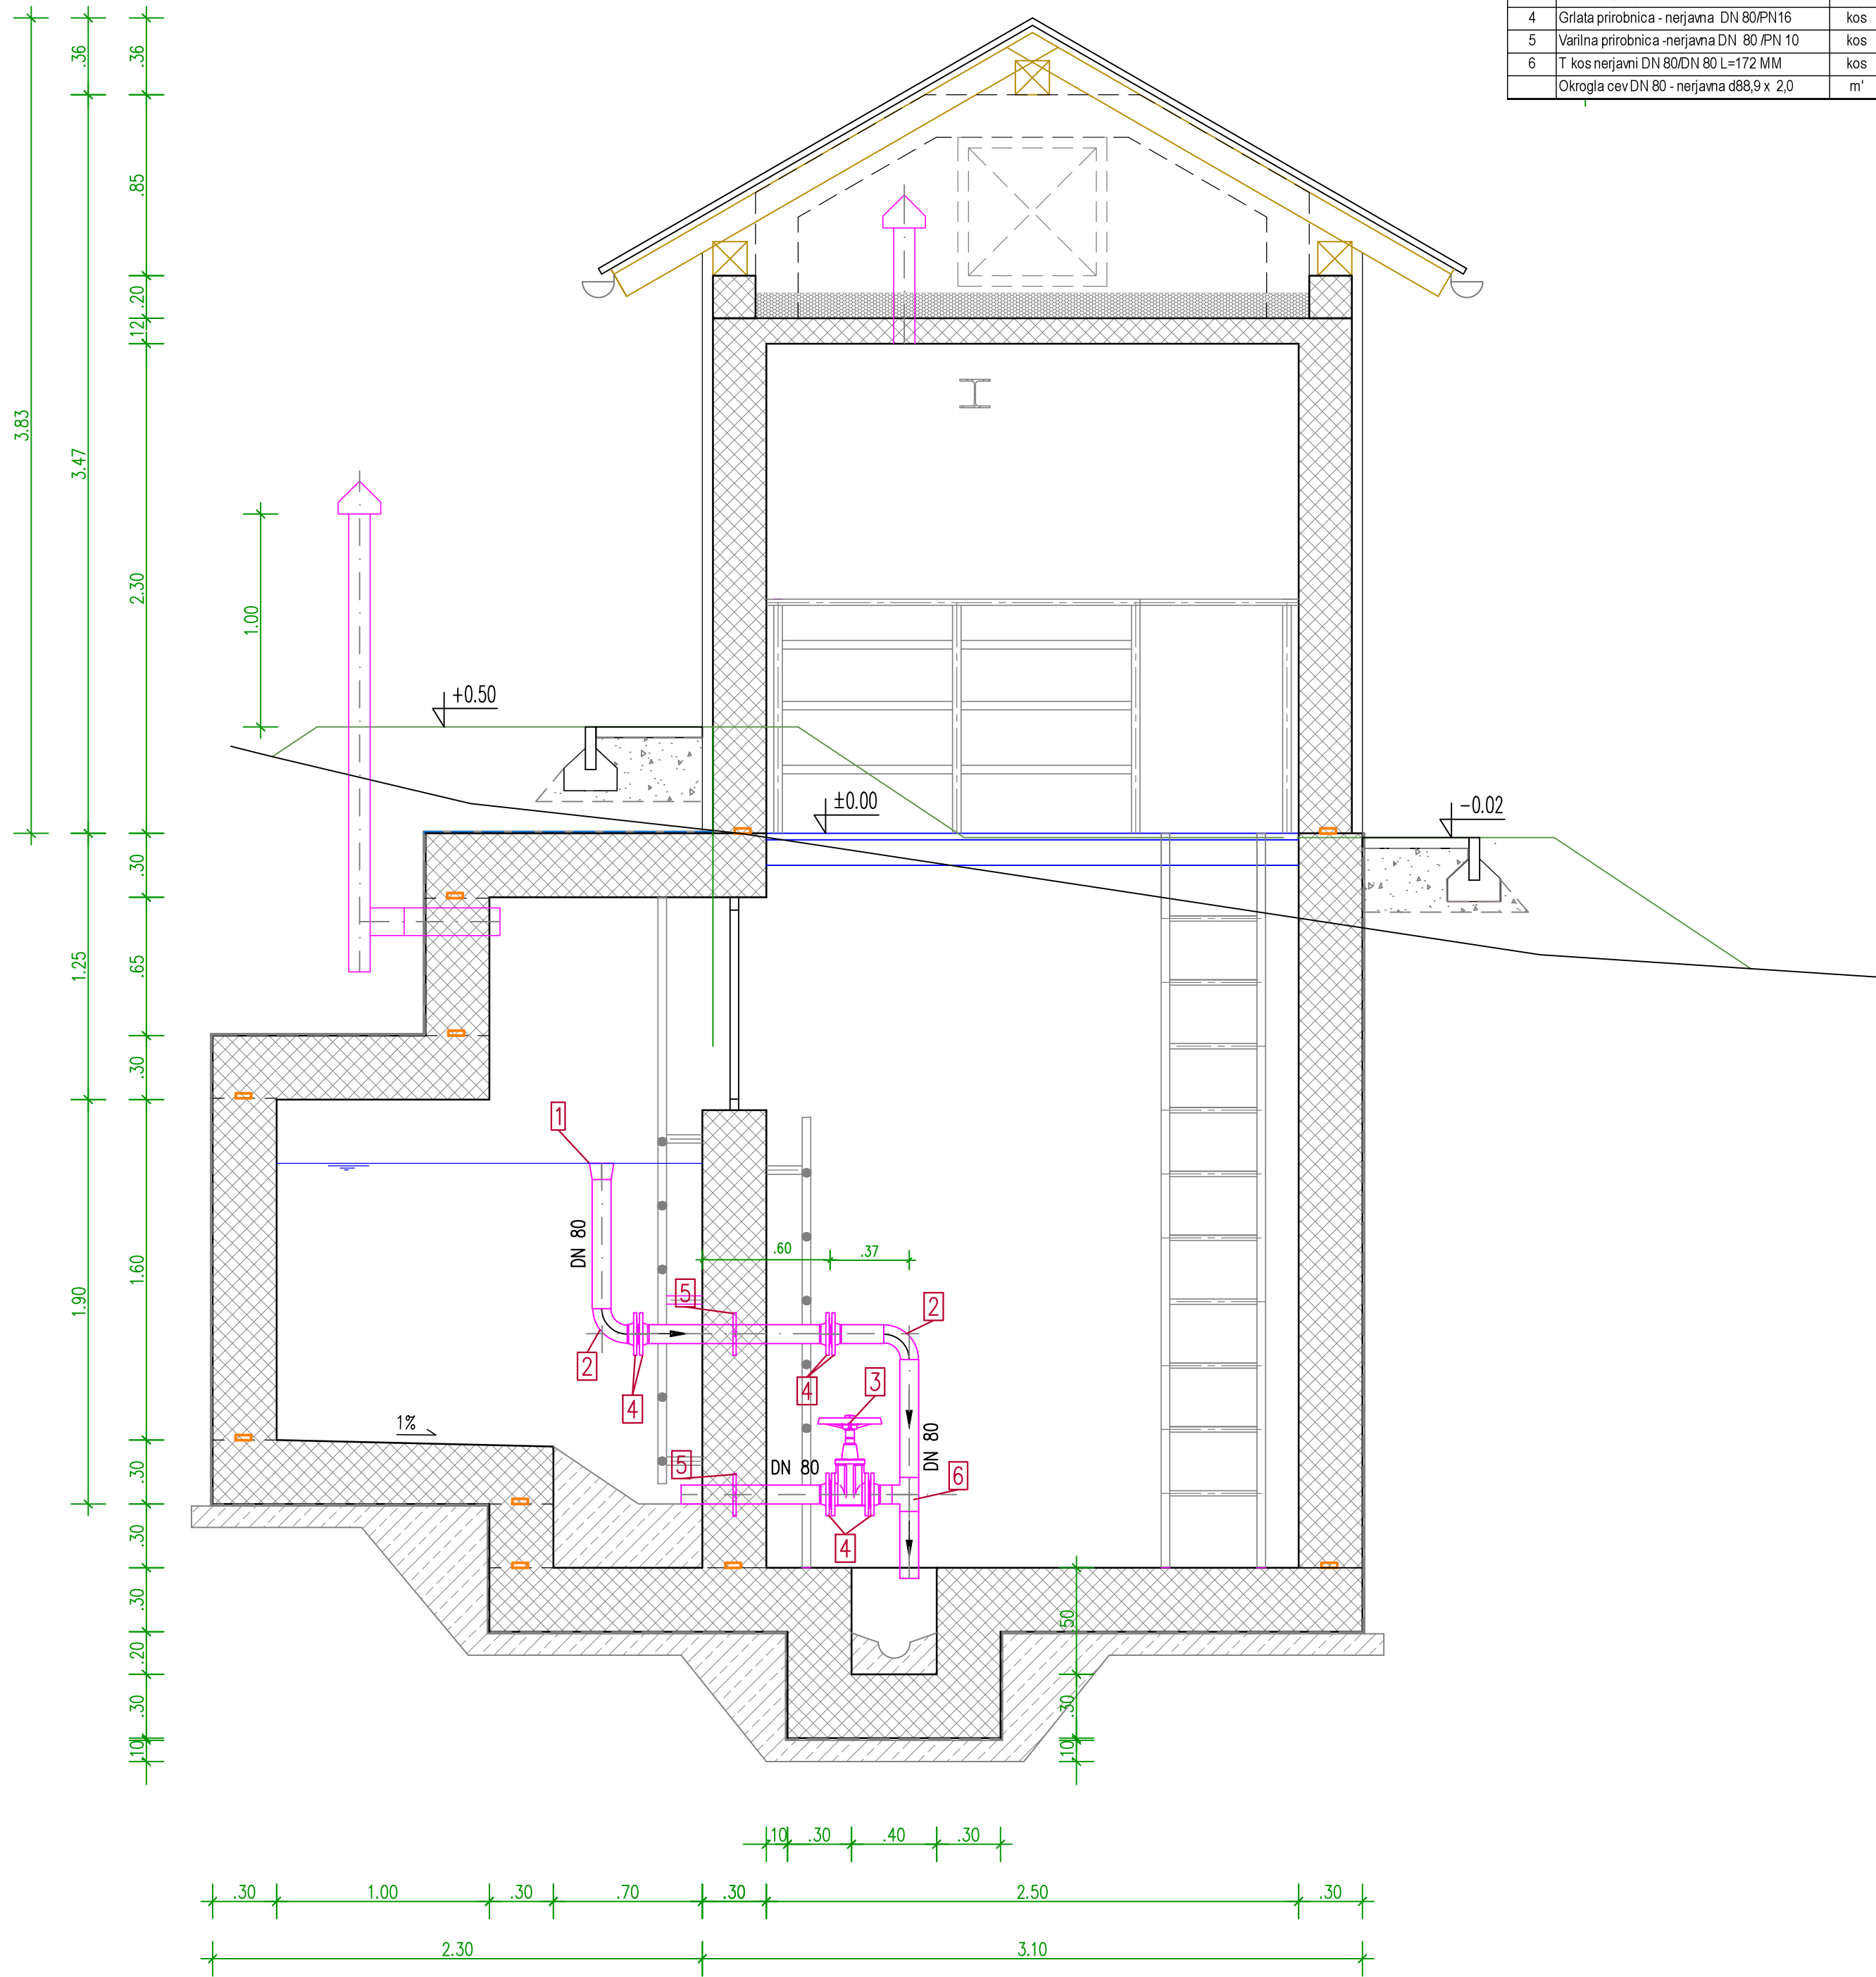

PRAZNOTOK			
poz.		em	kol
1	Redukcija-prelivni kos -nerjavni DN 80/DN 100 L=100 MM	kos	1
2	Q kos - nerjavni DN 80	kos	2
3	Prirobnični zasun - kratki DN 80/PN16 z ročnim kolesom L=180 MM	kos	1
4	Grlata prirobnica - nerjavna DN 80/PN16	kos	6
5	Varilna prirobnica -nerjavna DN 80 /PN 10	kos	2
6	T kos nerjavni DN 80/DN 80 L=172 MM	kos	1
Okrogla cev DN 80 - nerjavna d88,9 x 2,0		m'	3.80

VODOVODNI SISTEM KAL

ČRPALIŠČE JEREBIČNIK
PREREZ A-A M 1:25

Št. sprem:		Opis spremembe/dopolnitve:		Datum:	
				Podpis:	
<div><div>SAVINJAPROJEKT</div><div>PROJEKTIRANJE, SVETOVANJE, NADZOR</div></div>					
Vsebina načrta je avtorska lastnina podjetja SAVINJAPROJEKT d.o.o. ŽALEC in je zaščiten z zakonom o avtorskih pravicah (Ur.l.RS št. 21/95). Kopiranje in dajanje obvestil o njeni vsebini ni dovoljeno, če ni posebej odobreno. Za vsa opravila, ki so v nasprotju s tem določilom, je zakonsko predvideno denarno nadomestilo za nastalo škodo.					
Investitor: OBČINA HRASTNIK, Pot Vitka Pavliča 5, 1430 HRASTNIK				Naziv projekta: VODOVODNI SISTEM KAL	
Projektant: SAVINJAPROJEKT d.o.o.		Ident.stevilka IZS 0636		Tehnični prikazi: ČRPALIŠČE JEREBIČNIK-HIDROMEHANSKA OPREMA -PREREZ A-A	
	Ime:	Ident.št.:	Podpis:		
Vodja projekta: Gorazd Pulko, univ.dipl.inž.gradb.		G-0275		Vrsta načrta:	
Pooblaščen inženir: Gorazd Pulko, univ.dipl.inž.gradb.		G-0275		2. NAČRT VODOVODA	
Risal:				Št.projekta: 63/2015	Št.načrta: 63/2015
				Vrsta projekta:	Merilo:
		Datum: SEPTEMBER 2020		PZI	M 1:25
					List št. 5.3